


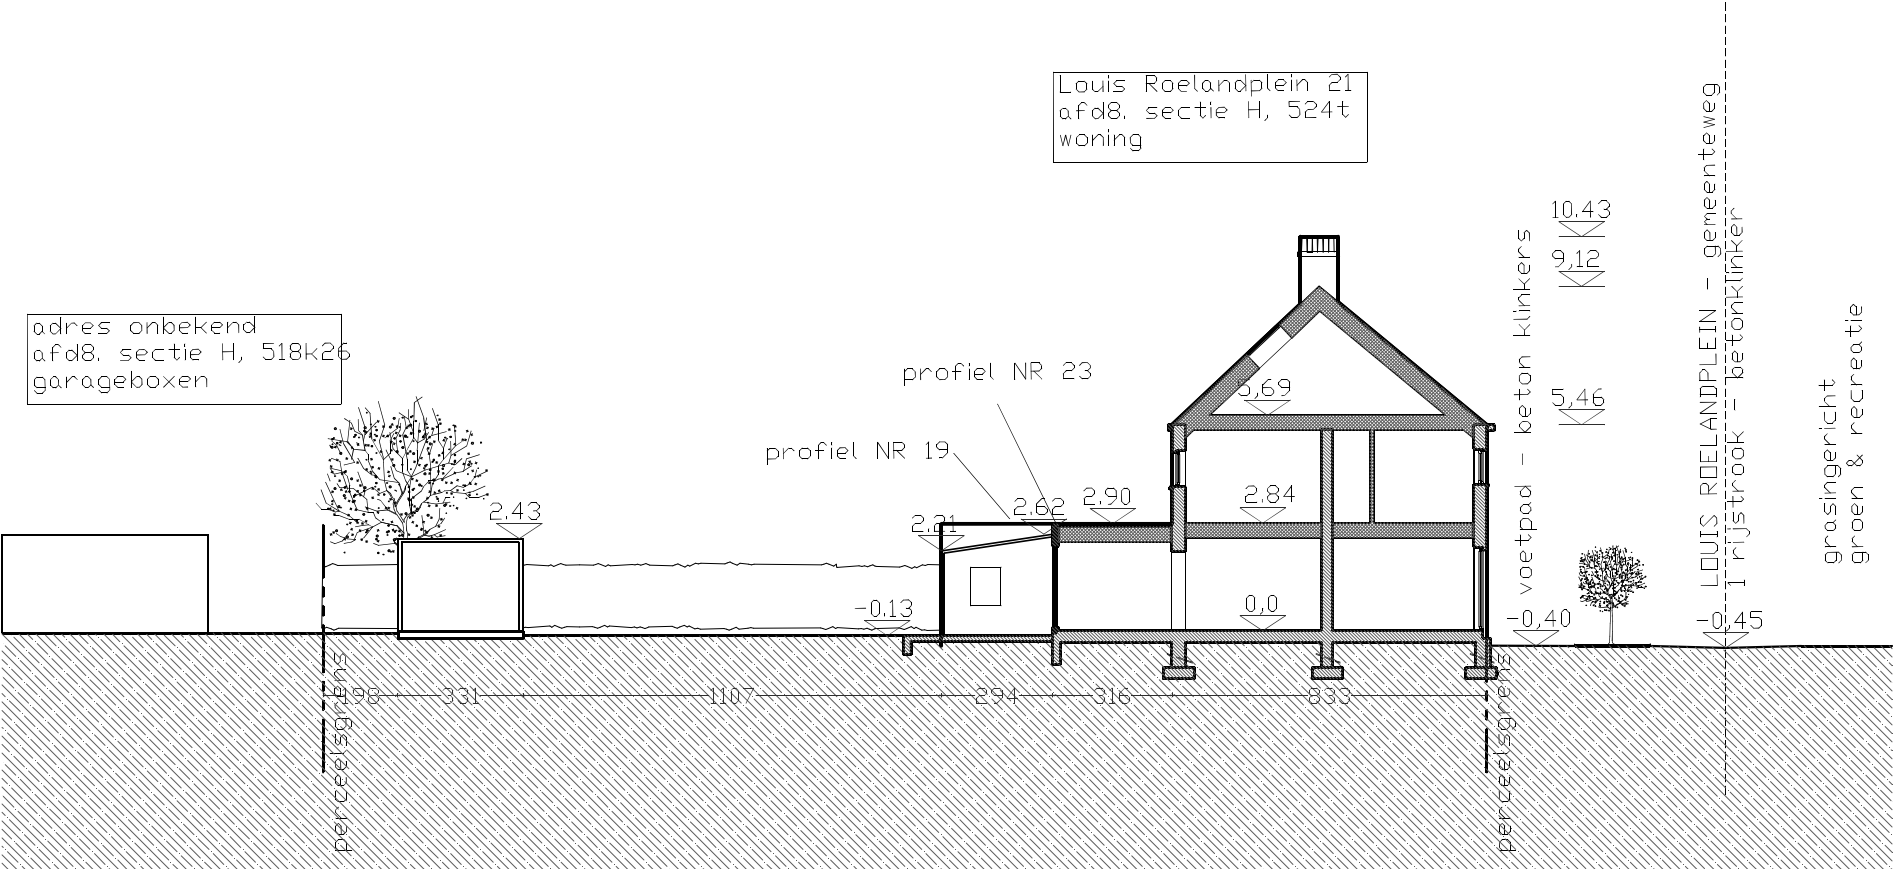

Voorontwerp Herbouw van een veranda	ARCHITECT Mosterd architecten Astrid Kempeneers en Moragh Diels Hippolyte Metdepenningenstraat 33, 9000 Gent	BOUWPLAATS Louis Roelandtplein 21 9000 Gent BOUWHEER Tars & Aurelie	TERREINSNEDE Bestaande toestand 1/200	Alle maten op de plannen zijn in cm, alsook indicatief en dienen afgetoetst te worden op de werf daar het om een verbouwing gaat. nr 8 - 15/07/2025
				