


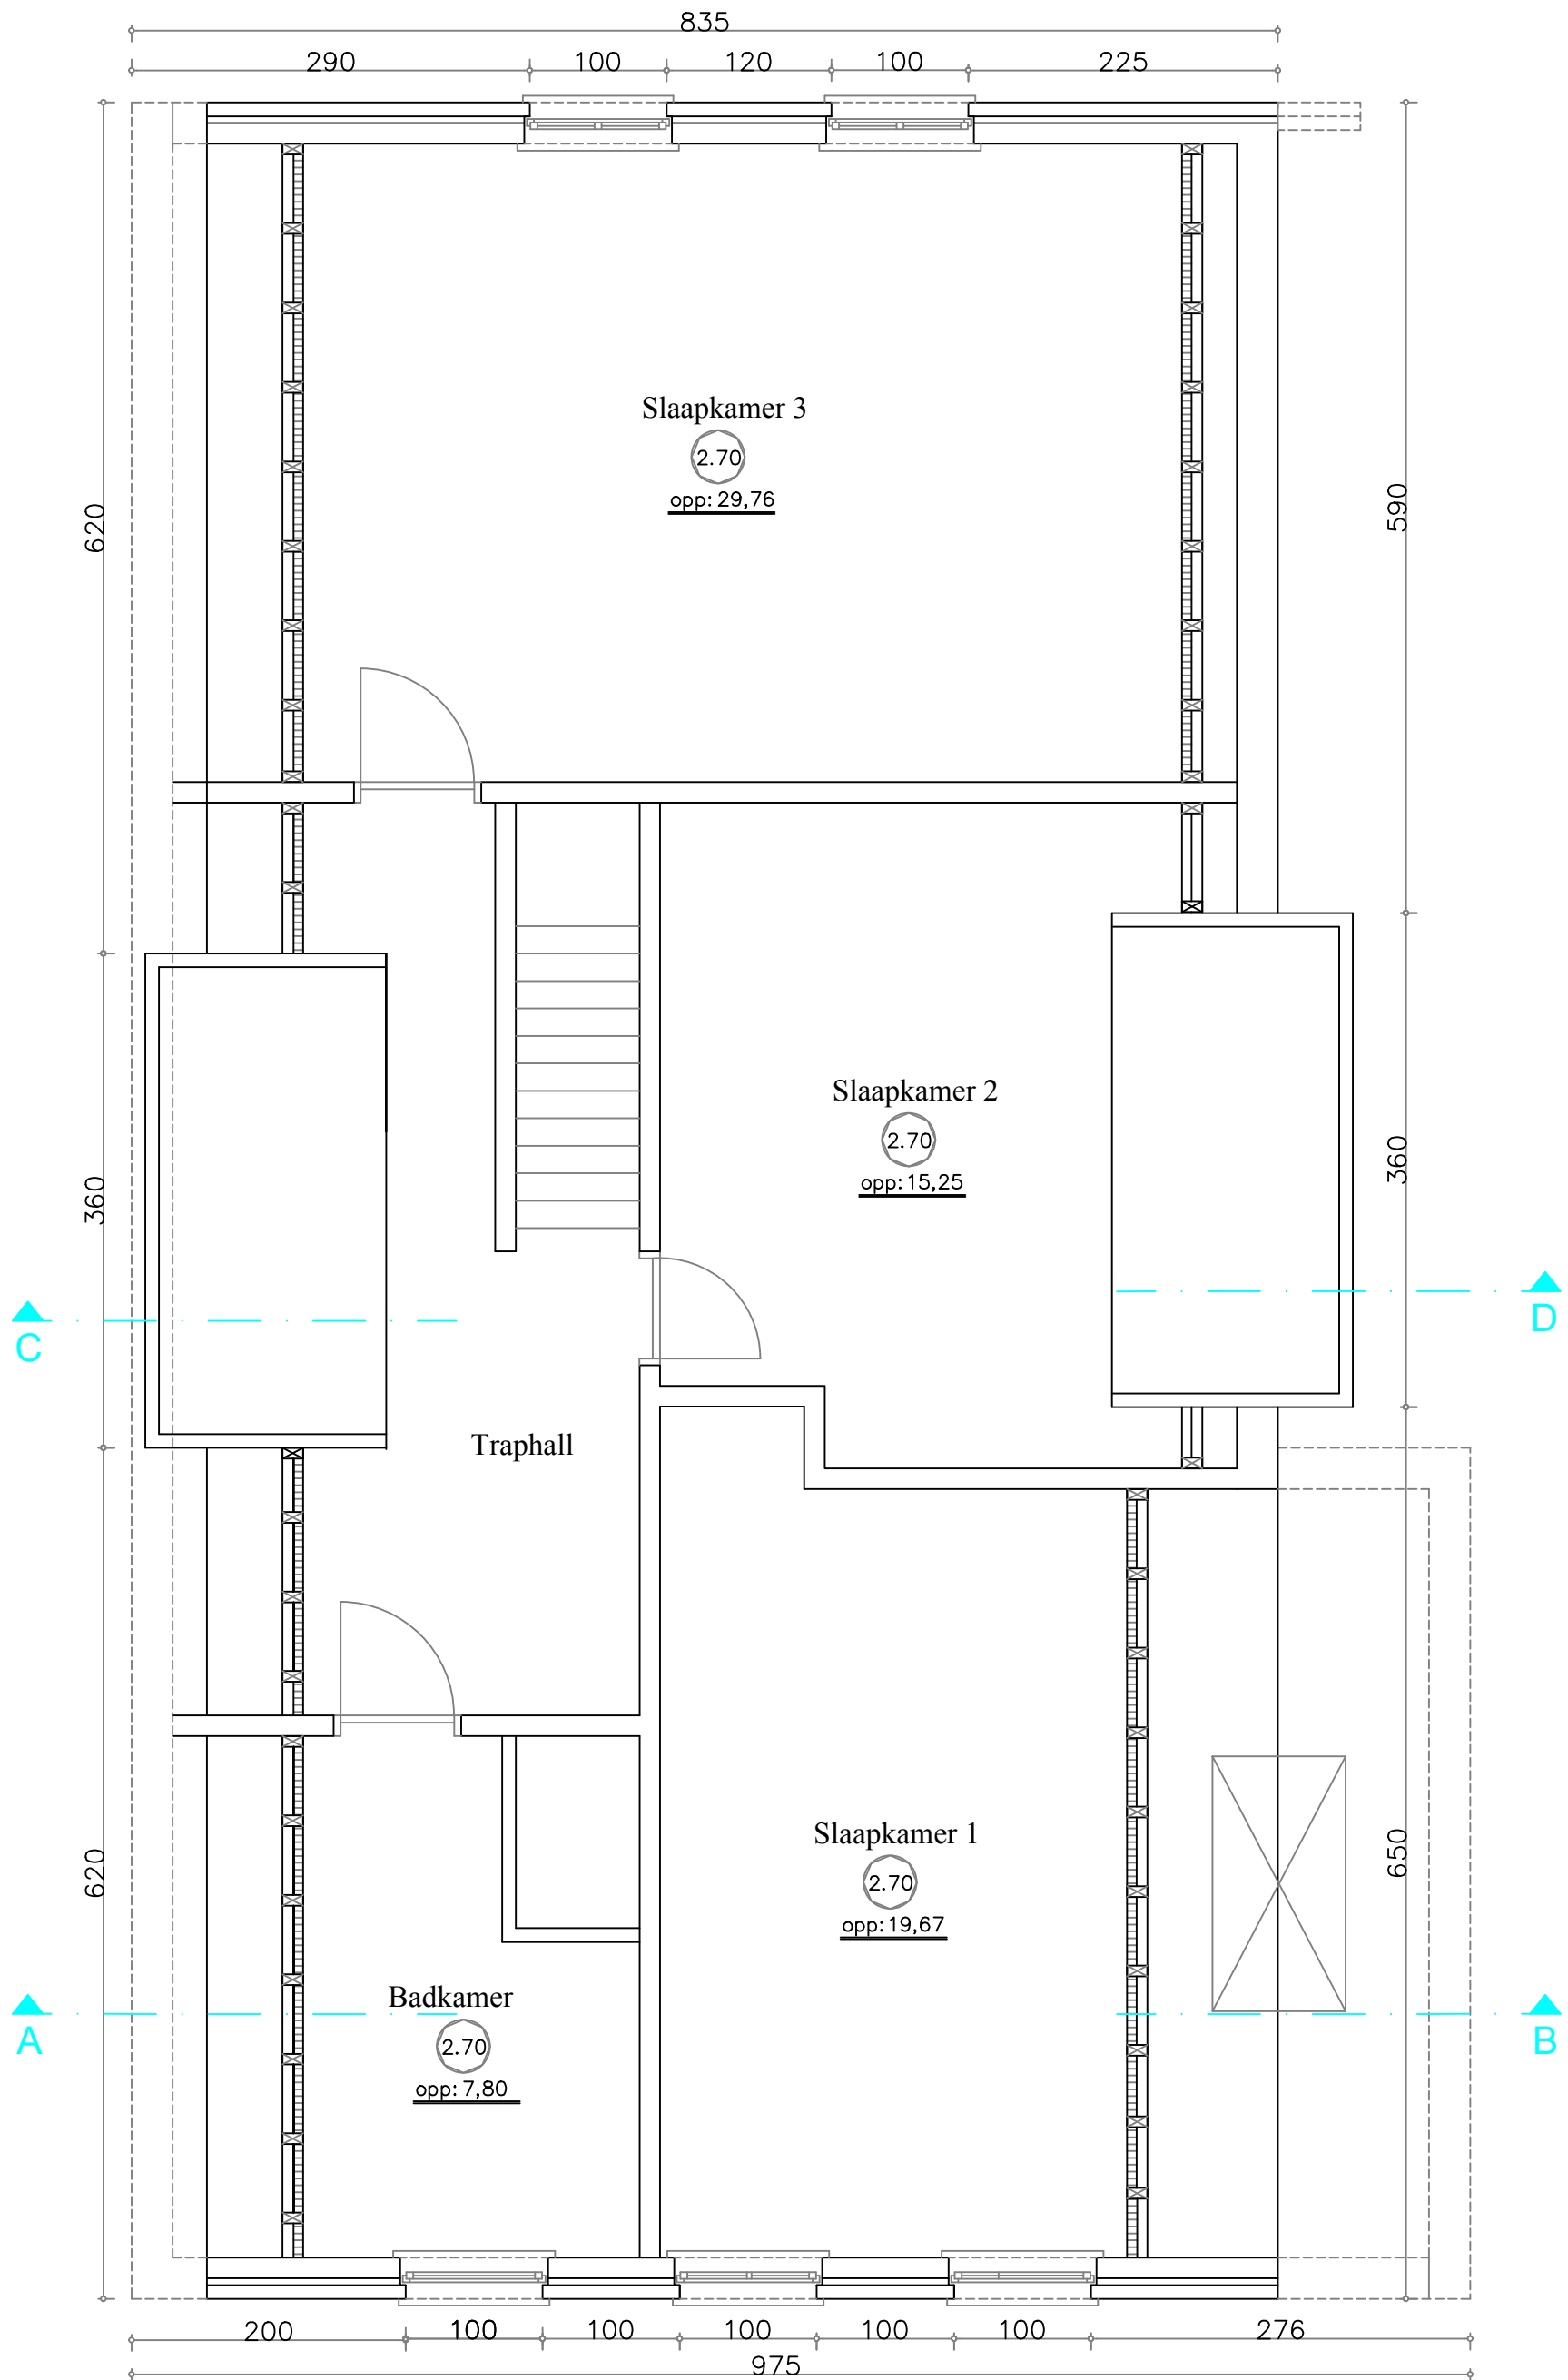

Eerste Verdieping
Nieuwe toestand

Schaal 1/50

