


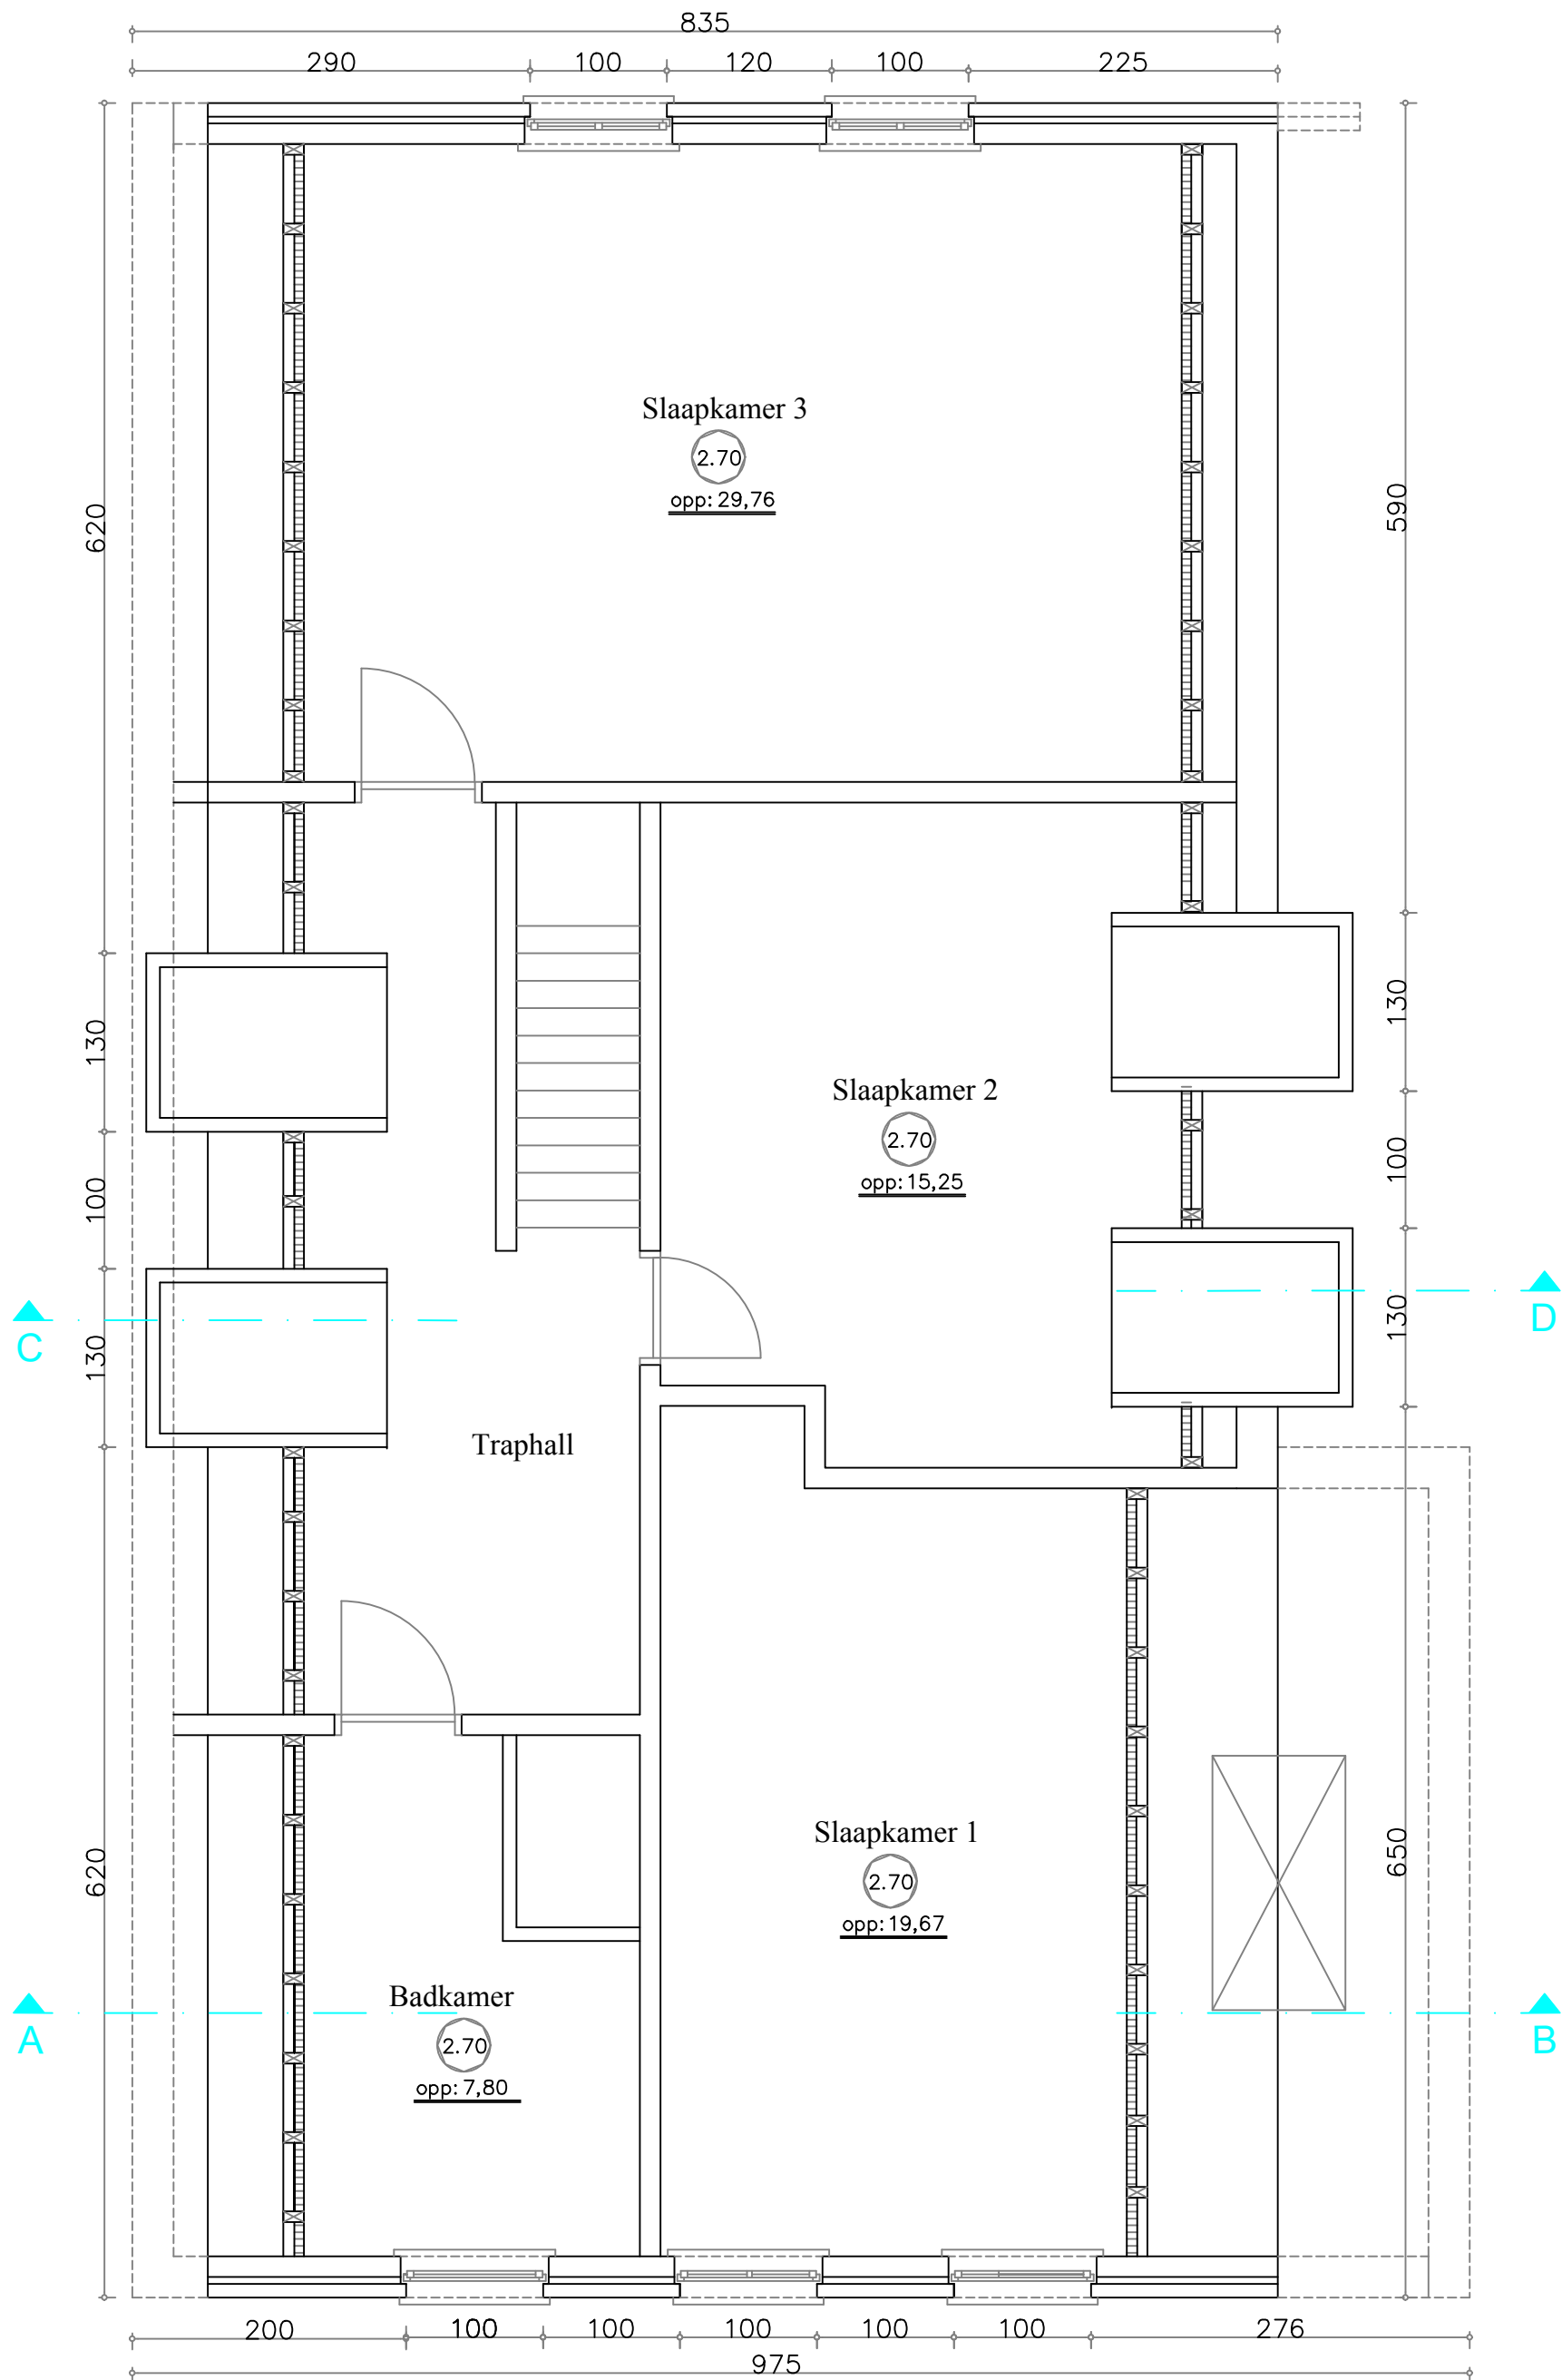

Eerste Verdieping
Bestaande toestand

Schaal 1/50

