


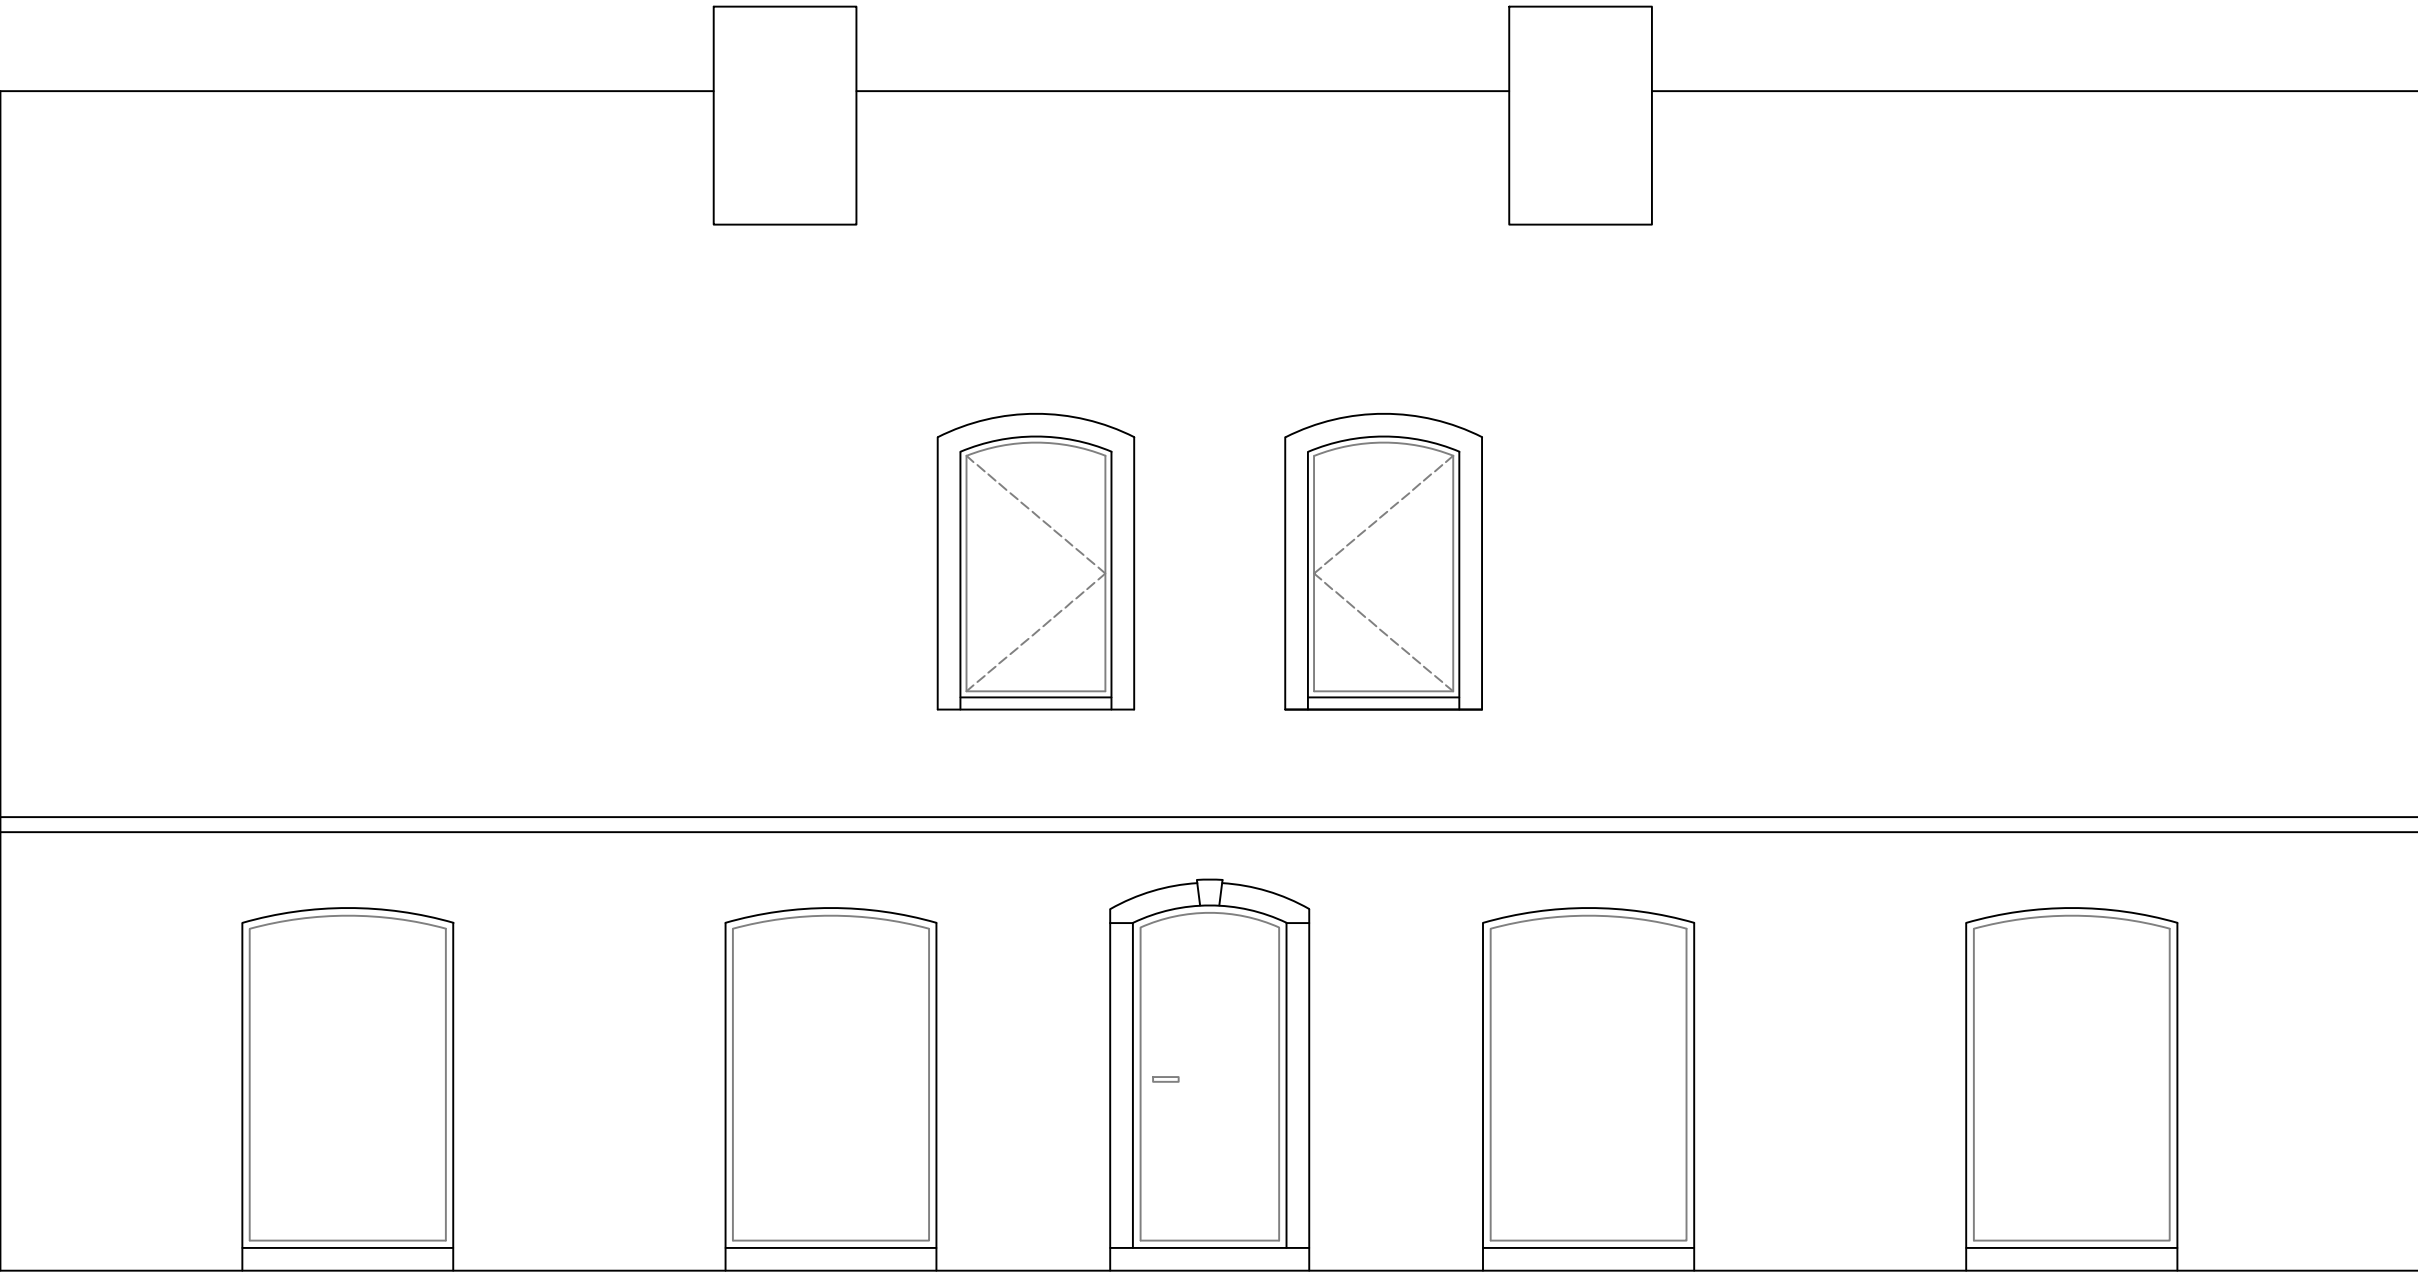

Voorgevel
Bestaande toestand
Schaal 1/50

