


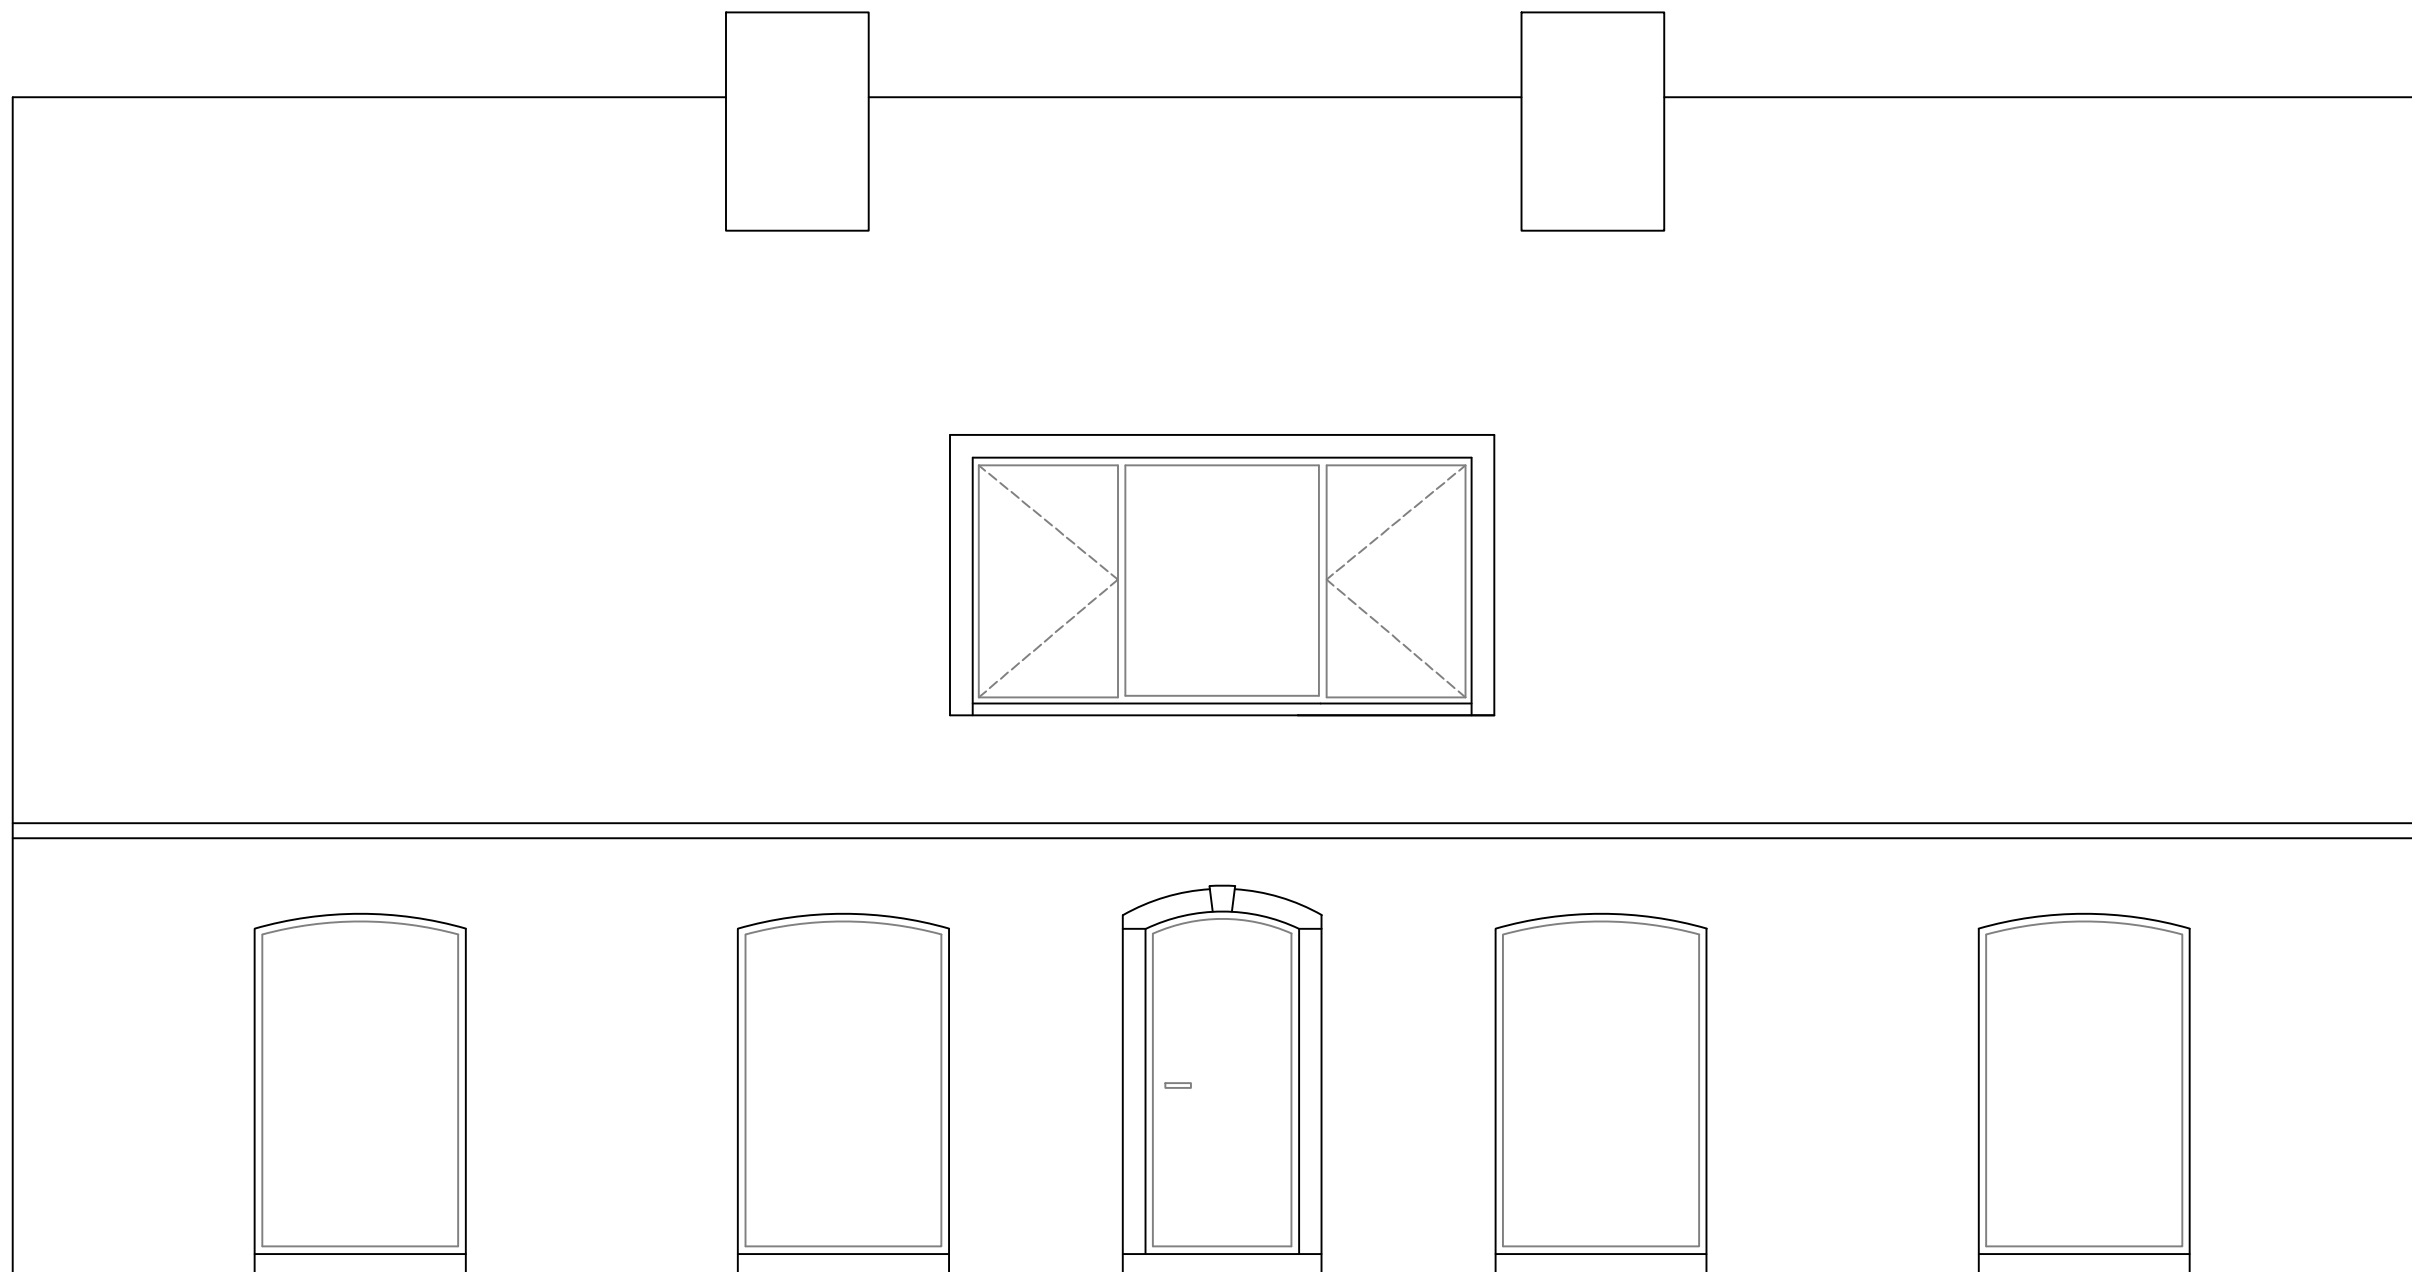

Voorgevel
Nieuwe toestand
Schaal 1/50

