


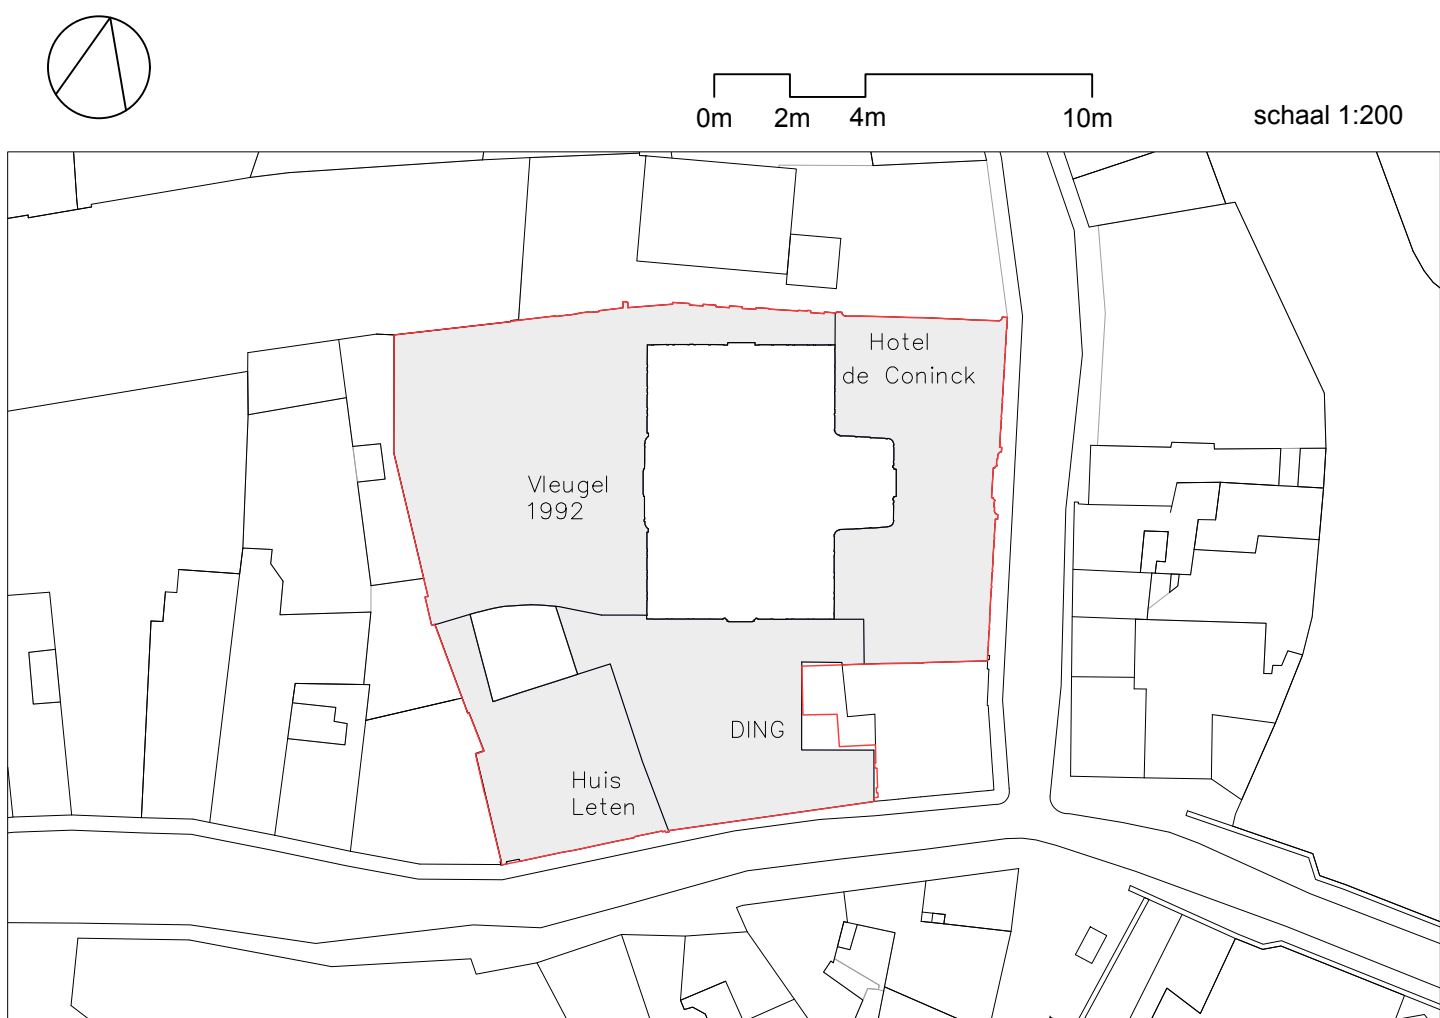

LEGENDE			
	bestaande bebouwing		kleinkiviers
	afbraak		betondallen
	afbraak verhoging		straatlakens
	afgeplatte kasseien (nieuw)		afslatering
	terrasstenen		bestand groen
	perceelsgrens		keldervloer + contour
			waterkerende wand
			bemalingslijst

disclaimer
Alle maten op het plan zijn indicatief. De uitvoerder blijft volledig verantwoordelijk voor de maatvoering. In geval van verschillen tussen de tekeningen en de studie op het terrein, zal de uitvoerder onmiddellijk de architect en de afgevaardigd bouwer schriftelijk inlichten. In geval van tegenstrijdigheid tussen verschillende documenten van het aanbestedingsproces, moet de aannemer steeds contact opnemen met de architect en de afgevaardigd bouwer en uitsluitend volgen over de geldigheid van de documenten en de te nemen beslissingen. De uitvoeringstekeningen, op dezelfde schaal op te maken, dienen voldoende op voorhand en volgens voorschrift lastenboek aan de architect ter goedkeuring voorgelegd. De uitvoeringstekeningen worden opgesteld conform de Belgische normen (NBN, NBN EN, NBN EN ISO en hun addenda), STB, Technische Voorkeuren (TV) van het WTCB en de regels van de kunst. Deze tekening is en blijft ten allen tijde eigendom van de ontwerper en kan zonder zijn toestemming niet voor andere doeleinden gebruikt worden. Speciale technieken: zie plannen stabiliteit.

projectnaam Design Museum Gent Uitbreiding van Design Museum Gent met een nieuwe vleugel DING. Gedeeltelijke renovatie en restauratie van vleugel 1992, Hotel De Coninck en Huis Leten	
bouwplaats bouwhoer	Drabstraat 10-9000 Gent Sogent Voldersstraat 1 B-9000 Gent T: 09 209 89 00 e-mail: info@sogent.be
architect	RE-ST Kernestraat 21/7 B-2060 Antwerpen T: 03 345 15 45 e-mail: info@re-st.be ATAMA Bomstraat 10 B-9000 Gent T: 09 279 89 17 e-mail: info@atama-mail.be Carmody Groarke 67-74 Saffron Hill UK-London, EC1N 8QX T+44 (0)20 7536 2333 e-mail: studio@carmodygroarke.com
studiebureau stabiliteit	Ney & Partners Terhulpsteenweg 181 B-1170 Brussels T: 02 643 21 80 e-mail: bui@ney-partners
studiebureau speciale technieken	Studiebureau Boydens Nieuwe wandeling 62 B-9000 Gent T: 09 085 15 20 e-mail: boydens@boydens.be
studiebureau akoestiek	Daidalos Peutz Vital Decosterstraat 87A bus 1 B-2000 Leuven T: 01 635 32 77 e-mail: info@daidalospeutz.be

fase	AANGEPASTE OMGEVINGSVERGUNNING
inhoud & schaal	PLAN OMGEVINGSVERGUNNING VERGUNDE TOESTAND
	INPLANTINGSPLAN schaal 1:200
plannr.	04/38
datum aanmaak	08-08-2025