
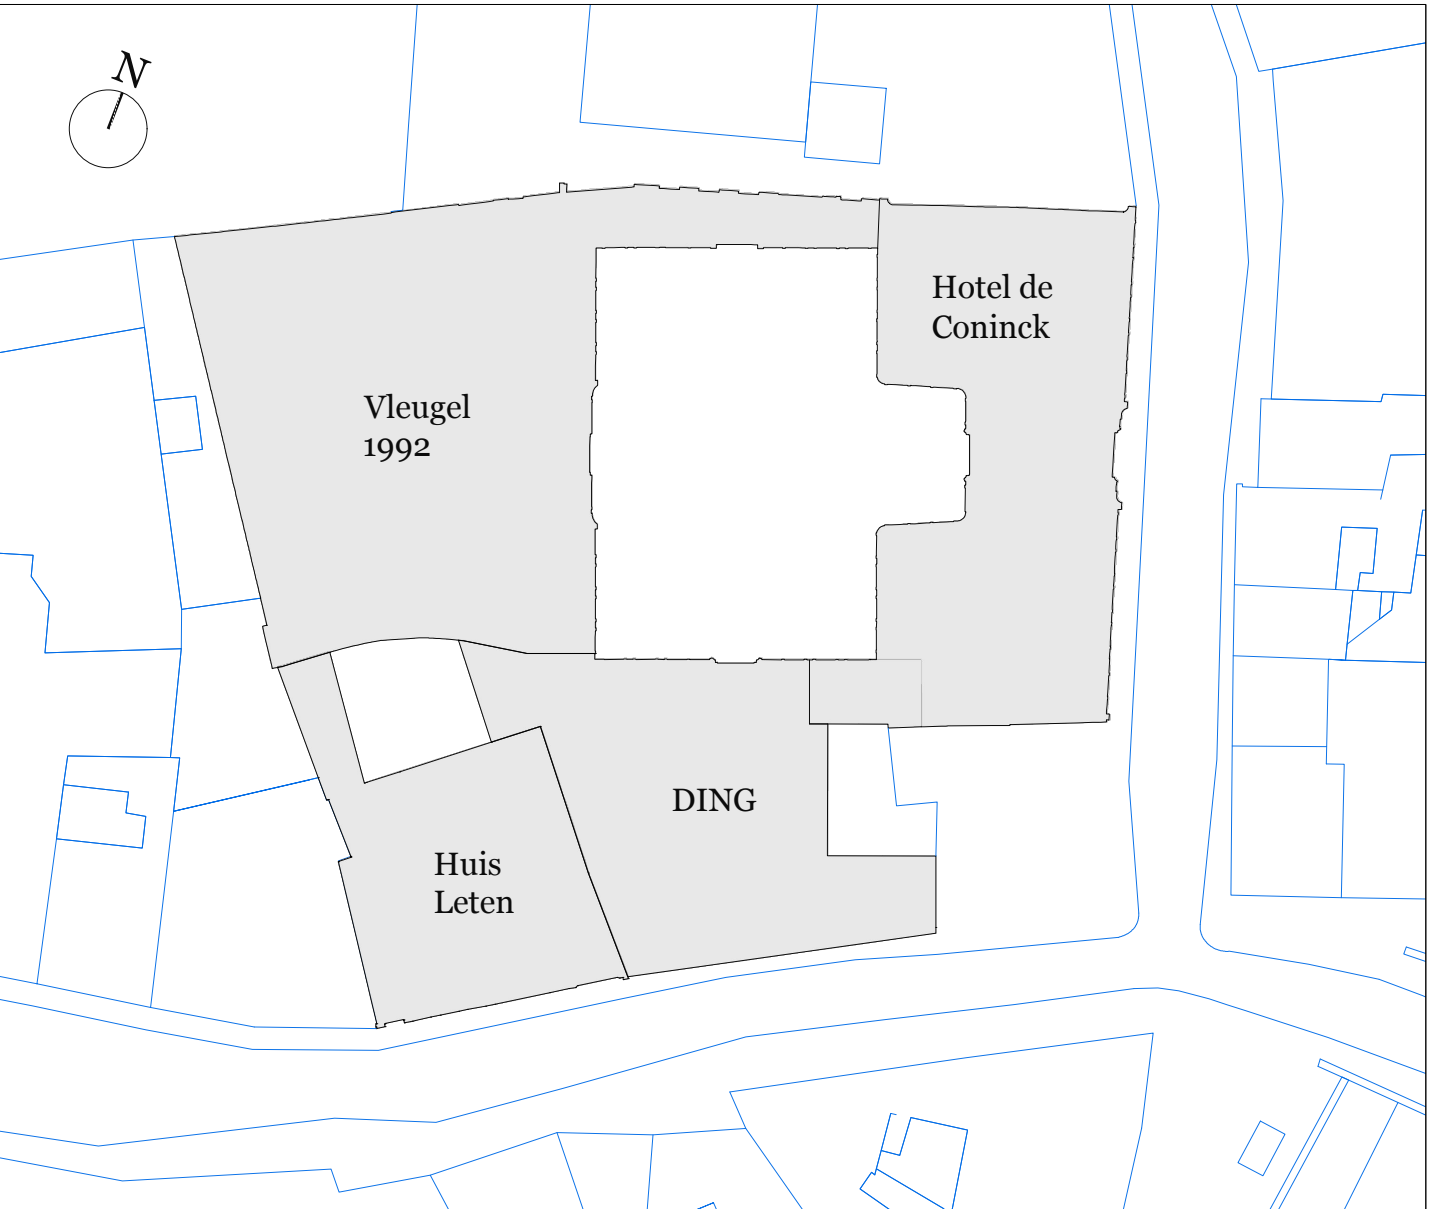
 
 


 

LEGENDE

	bestaande bebouwing		gevelsten	 0.00 m pas t.o.v. T.A.W. (plan)
	bestaande ielen dakafwerking		lichte binnenwand	
	ielen dakafwerking		isolatie	percentegrens
	zinken dakafwerking		isolerende chape met kerkgranulaten	
	koperen dakafwerking		kaltegebonden chape	lokaalnummer lokaalnummer
	CLT		terraslinkers	
	GL		waterdooierende verharding	oppervlakte vrije hoogte
	beton		vloerrooster ventilatie	
	betonstenen		niet in door aanmeking	

- De teksten op het plan zijn indicatief. De uitvoerder blijft volledig verantwoordelijk voor de maatvoering.
- Deze tekening moet de aannemer bij aanbesteding instellen verlenen over de moeilijkheidsgraad van uitvoering, maar ontstaat de aannemer niet van het maken van uitvoeringsgegevens.
 - o De tekening moet de aannemer in staat stellen op dezelfde manier op te maken, dienen vooral of volgens voorschrift lastenboek en dit voldoende voor uitvoering aan de architect ter goedkeuring voorgelegd.
- De uitvoeringstekeningen worden opgesteld conform de Belgische normen (NBN, NBN EN, NBN EN ISO en hun addenda) en STS en/of Technische Voorlichtingen (TV) van het WTCB.
- Deze tekening is en blijft ten alle tijde eigendom van de ontwerper en kan zonder zijn toestemming niet voor andere doeleinden gebruikt worden.
- Funderingen, beton, staalconstructies en stabiliteitselementen: zie documenten ingenieur.

projectnaam	Design Museum Gent
Uitbreiding van Design Museum Gent met een nieuwe vleugel DING. Gedeeltelijke renovatie en restauratie van vleugel 1992, Hotel de Coninck en Huis Loten	
bouwplaats	Dralstraat 10-9000 Gent
bouwheer	Sogent Vuldersstraat 1 B-9000 Gent T: +32 (0) 2516 69 00 e-mail: info@sogent.be

architect

RE-ST
Kersbeekstraat 21/7 B-2000 Antwerpen
T: 03 / 240 15 43
e-mail: info@re-st.be

ATAMA
Bomastraat 10 B-9000 Gent
T: 09 / 279 09 17
e-mail: info@atama.be

Carmody Groarke
69-74 Dafforn Hill UK-London, EC3N 8QX
T: +44 (0)20 7896 2333
e-mail: studio@carmodygroarke.com

studiebureau stabiliteit

Ney & Partners
Terhulpesteenweg 181 B-1170 Brussel
T: 02 / 643 21 80
e-mail: bxl@ney.partners

fase

inhoud & schaal

AANGEPASTE OMGEVINGSVERGUNNING

PLAN OMGEVINGSVERGUNNING

NIEUWE TOESTAND

PLAN NIVEAU +1

SCHAAL 1:100 (A0)

plannr.	23/38
datum aanmaak	08-08-2025