
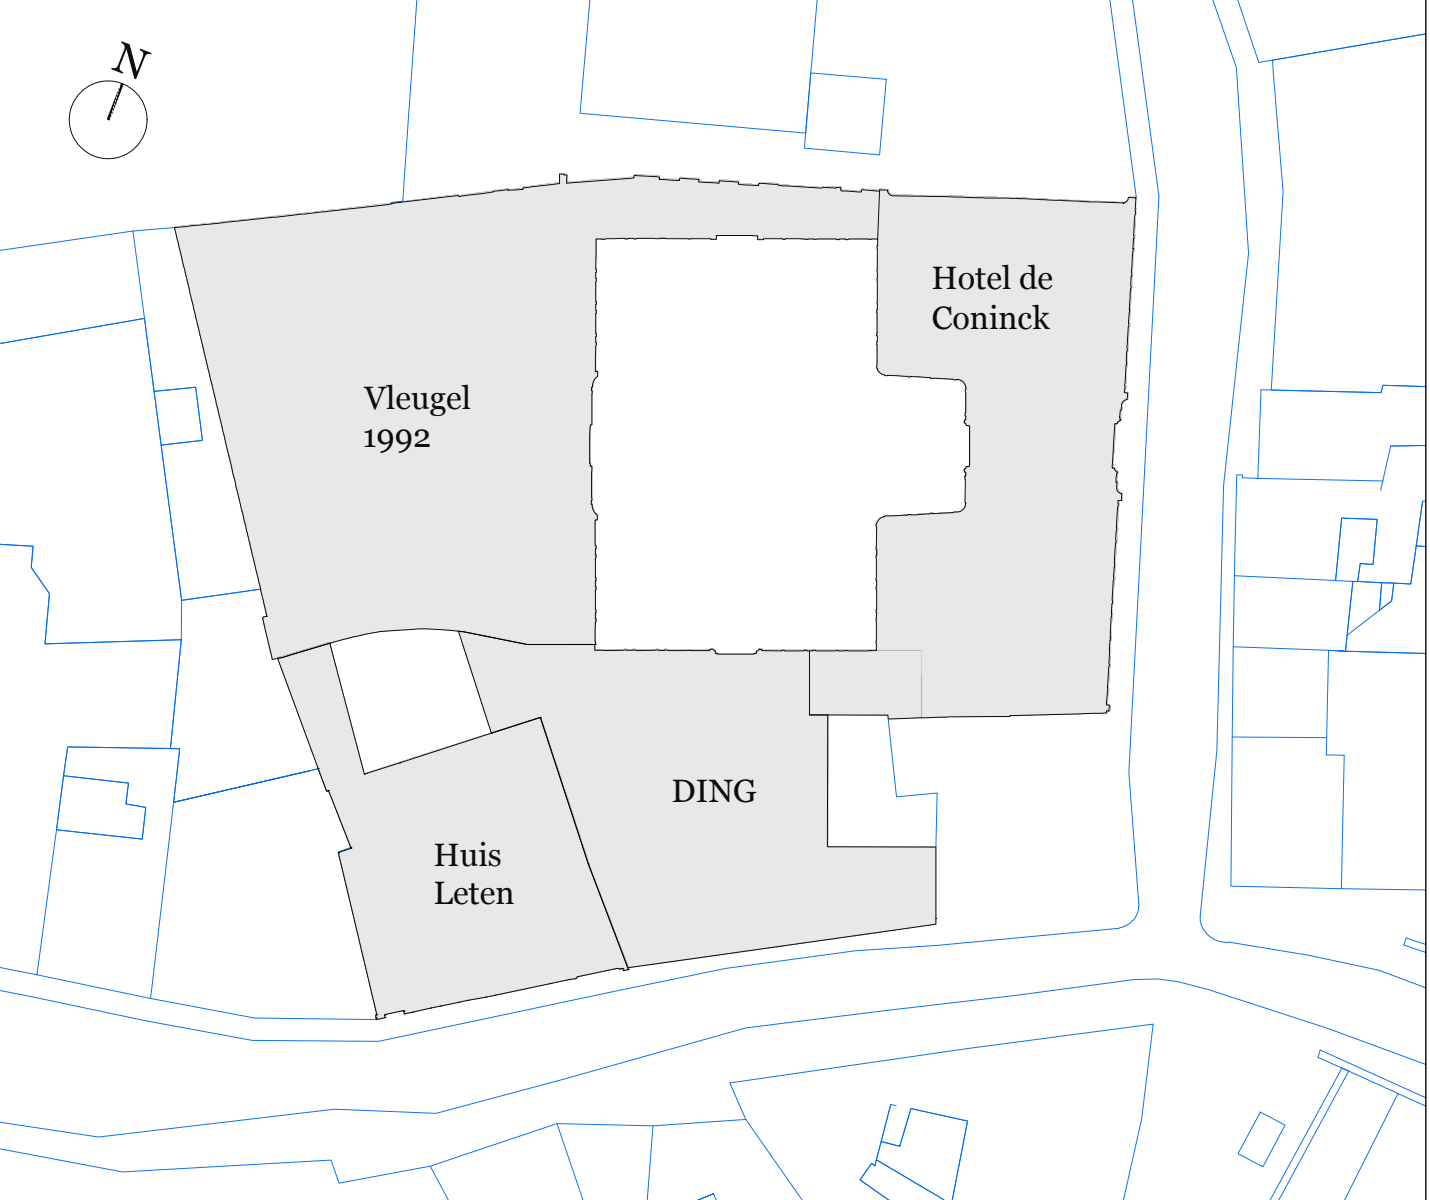
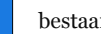
 
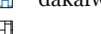
 


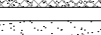

LEGENDE

	bestaande bebouwing		gevelsten	 pas t.o.v. T.A.W. (plan)  pas t.o.v. T.A.W. (snede en gevel)  perceelgrens
	bestaande ielen dakafwerking		lichte binnenwand	
	ielen dakafwerking		isolatie	
	zinken dakafwerking		isolerende chape met kurganulaten	T.A.W. = 8,60 m nulpeil DING
	koperen dakafwerking		kaltegebonden chape	lokaalnummer lokaalnummer
	CLT		terraslinkers	
	GL		waterlootende verbinding	
	beton		vloerwoner ventilatie	
	betonstenen		niet in deze samenleging	oppervlakte vrije hoogte

- De maten op het plan zijn indicatief. De uitvoerder blijft volledig verantwoordelijk voor de maatvoering.
- Deze tekening moet aannemer bij aanbesteding niet verlenen over de meetkijdegraad van uitvoering, maar ontstaat de aannemer niet met het maken van uitvoeringstekeningen.
- De uitvoeringstekeningen, op dezelfde schaal op te maken, dienen vooraf of volgens voorschrijf lastenboek en dit voldoende vóór uitvoering aan de architect ter goedkeuring voorgelegd.
- De uitvoeringstekeningen worden opgemaakt conform de Belgische normen (NBN, NBN EN, NBN EN ISO en hun addenda) en STS en/of Technische Voorlichtingen (TV) van het WTC.
- Deze tekening is en blijft ten alle tijde eigendom van de ontwerper en kan zonder zijn toestemming niet voor andere doeleinden gebruikt worden.
- Funderingen, beten, staalconstructies en stabiliteitselementen: zie documenten ingenieur.

projectnaam	Design Museum Gent
Uitbreiding van Design Museum Gent met een nieuwe vleugel DING. Gedeeltelijke renovatie en restauratie van vleugel 1992, Hotel De Coninck en Huis Loten	
bouwplaats	Drabstraat 10-9000 Gent
bouwheer	Sogent Voldenestraat 1 B-9000 Gent T: +32 (0) 249 64 900 e-mail: info@sogent.be

architect

RE-ST
Kerschekestraat 21/7 B-2060 Antwerpen
T: 03 7343 53-45
e-mail: info@re-st.be

ATAMA
Bomastraat 10 B-9000 Gent
T: 09 279 99 37
e-mail: info@atama-mail.be

Carmony Groarke
67-74 Suffolk Hill UK-London, EC3N 8QX
T: +44 (0)20 7809 2323
e-mail: studio@carmonygroarke.com

studiebureau stabiliteit

Ney & Partners
Terhulpensteerweg 181 B-1700 Brussel
T: 02 / 642 31 86
e-mail: bd@ney-partners.be

AANGEPASTE OMGEVINGSVERGUNNING
PLAN OMGEVINGSVERGUNNING
 NIEUWE TOESTAND

PLAN NIVEAU +4
 SCHAAAL 1:100 (A0)

 plannr. **26/38**
 datum aanmaak **08-08-2025**