


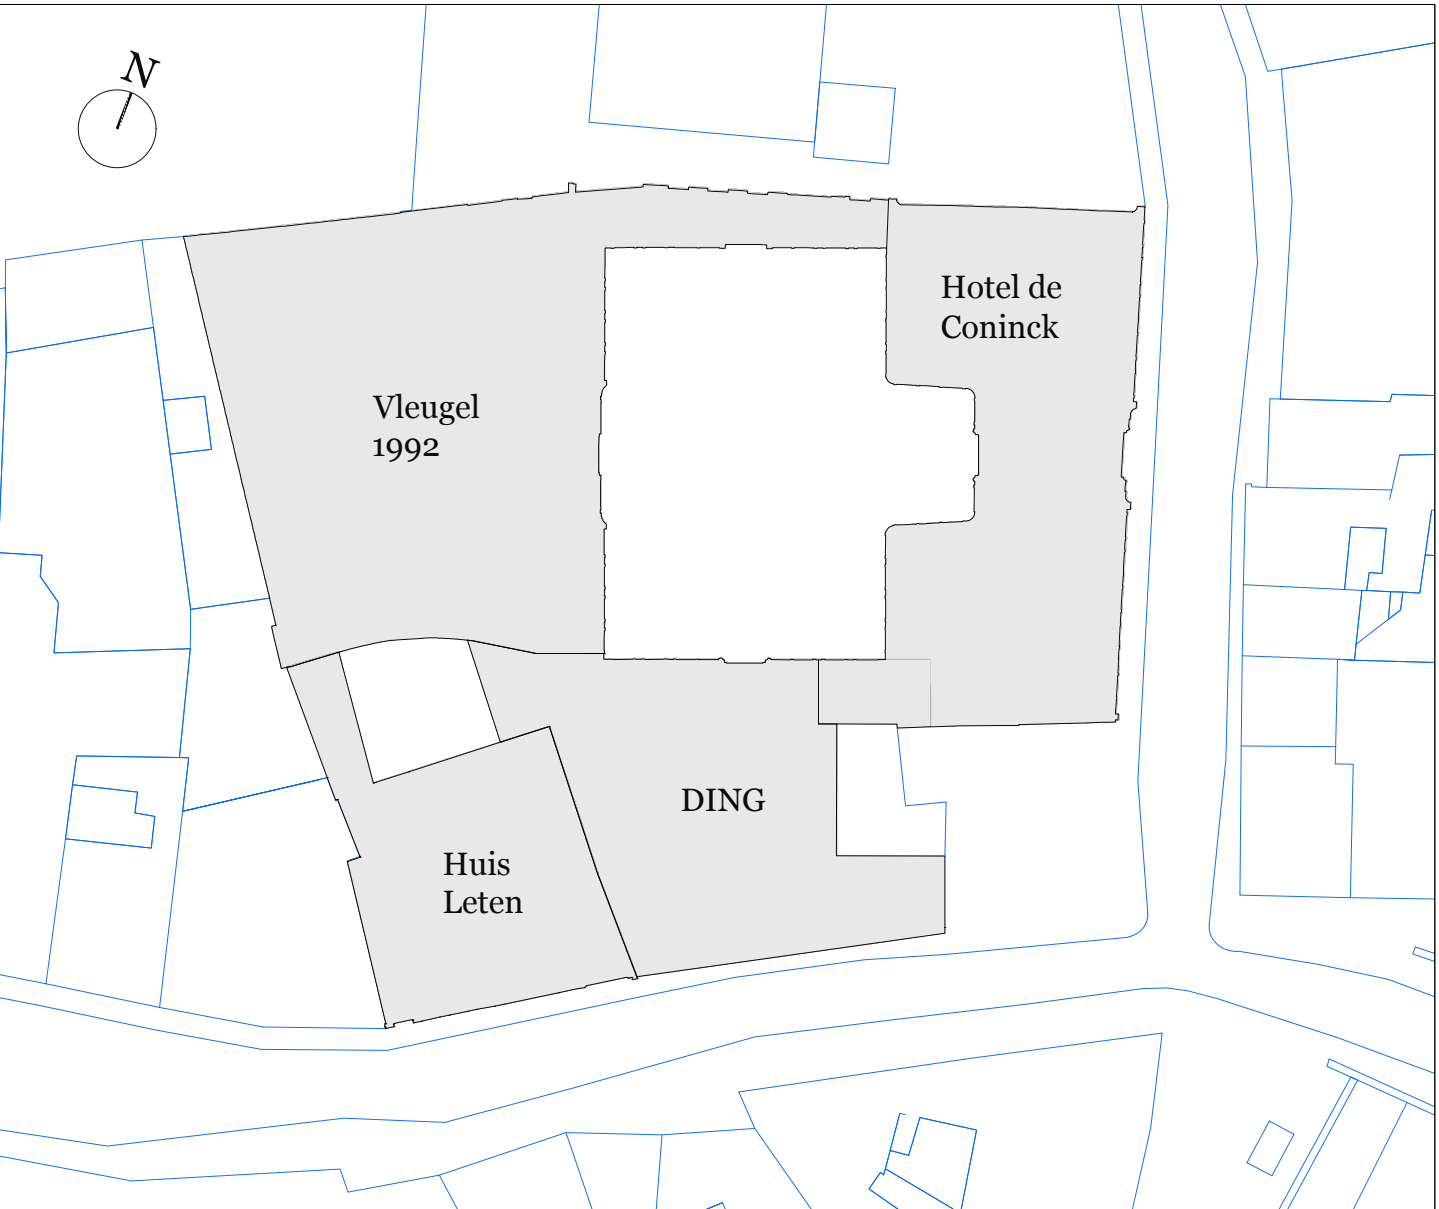

LEGENDE		+ 0.00 m pas t.o.v. T.A.W. (plan)	
	bestaande bebouwing		+ 0.00 m pas t.o.v. T.A.W. (snede en gevel)
	bestaande klein dakafwerking		perceelsgrens
	lijken dakafwerking	T.A.W.	+ 8.60 m mulpel DING
	zinken dakafwerking	lokaalnummer	lokaalnummer
	koperen dakafwerking	V. 1.01	circulatie
	CLT	11.9 m²	2.40 m
	GL	oppervlakte	vrije hoogte
	beton		
	betonstenen		
	gevelstenen		
	lichte binnenwand		
	isolatie		
	betonende chape met kerfkanalen		
	kaligebonden chape		
	terraslinkers		
	waterdovollende verharding		
	vloerwonder ventilatie		
	siet in deze aanwijzing		

- De maten op het plan zijn indicatief. De uitvoering blijft volledig verantwoordelijk voor de maatvoering.
- Deze tekening moet de aannemer bij aanbesteding inzicht verlenen over de moeilijkheidsgraad van uitvoering, maar ontstaat de aannemer niet van het maken van uitvoeringsproblemen.
- De uitvoeringsaanwijzingen, op dezelfde schaal op te maken, dienen vooraf of volgens voorschrift lastenboek en dit voldoende vóór uitvoering aan de aannemer ter goedkeuring voorleggen.
- De uitvoeringsaanwijzingen worden opgesteld conform de Belgische normen (NBN, NBN EN, NBN EN ISO en hun addenda) en STS en/of Technische Voorwaarden (TV) van het WTCB.
- Deze tekening is en blijft ten allen tijde eigendom van de ontwerper en kan zonder zijn toestemming niet voor andere doeleinden gebruikt worden.
- Fundamenteel, beton, staalconstructies en stabiliteitsmomenten: zie documenten Ingenieur.

projectnaam **Design Museum Gent**
Uitbreiding van Design Museum Gent met een nieuwe vleugel DING.
Gedeeltelijke renovatie en restauratie van vleugel 1992, Hotel De Coninck en Huis Leten

bouwplaats **Drabstraat 10-9000 Gent**

bouwheer **Sogent**
Valdrenstraat 1 B-9000 Gent
T: 09 / 266 69 60
e-mail: info@sogent.be

architect **RE-ST**
Kensbeekstraat 21/7 B-2060 Antwerpen
T: 03 / 343 15 45
e-mail: info@re-st.be

ATAMA
Bomstraat 10 B-9000 Gent
T: 09 / 270 99 17
e-mail: info@atama-mail.be

Carmody Groarke
67-74 Saffron Hill UK-London, EC3N 8QX
T: +44 (0)20 7696 5333
e-mail: studio@carmodygroarke.com

studiebureau stabiliteit **Ney & Partners**
Terhulpoortweg 181 B-1170 Brussel
T: 02 / 443 91 80
e-mail: info@ney-partners

fase **AANGEPASTE OMGEVINGSVERGUNNING**
inhoud & schaal **PLAN OMGEVINGSVERGUNNING**
NIEUWE TOESTAND

PLAN NIVEAU -1
SCHAAL 1:100 (A0)

plannr. **28/38**

datum aanmaak **08-08-2025**