



LEGENDE

PLANNEN EN SNEDES

- perceelsgrens
- bestaande constructie
- nieuwe constructie
- omgeving
- afbraakwerken constructie
- afbraakwerken aanzicht
- wit-grijze bakstenen
- beton
- seccans palenwand
- uhvulftingslag
- CLT
- metalewerk
- thermische isolatie
- gras
- zone met grind
- afgeplatte kasseistenen
- bestaande leien dakafwerking
- zwarte dakpannen
- brandhaaspl


Lokaalhoogte	
oppervlakte	vrije hoogte
+7.1 A.W.	+8.60m T.A.W. = nulpunt DING
PP +0.0m T.A.W.	peil platfondafwerking
PV +0.0m T.A.W.	peil vloerafwerking
	Inkom

GEVELS

- bestaande leien dakafwerking
- zwarte dakpannen
- wit-grijze bakstenen
- zinken dakafwerking
- metalen luiken, grijs
- Huis Leten kalei

RIJOLERINGPLAN

- WCA (leiding fecaal afvalwater)
- DWA (leiding grijs afvalwater)
- RWA (leiding regenwater)

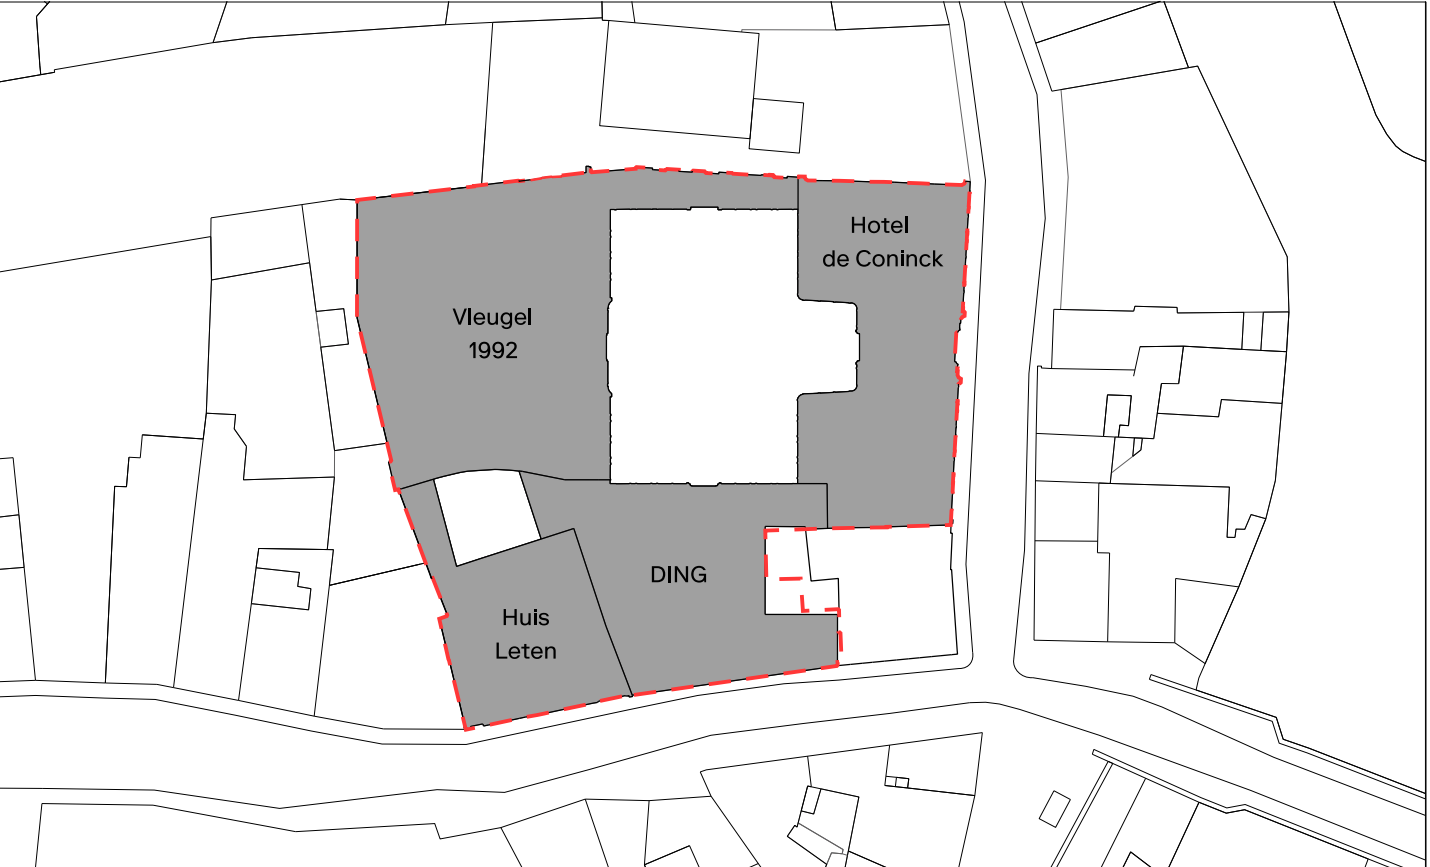

Schaal 1:100 @ A0

0 1 2 5m

Disclaimer
Alle maten op het plan zijn indicatief. De uitvoerder blijft volledig verantwoordelijk voor de uitvoering. In geval van verschillen tussen de tekeningen en de situatie op het terrein, zal de uitvoerder onmiddellijk de architect en de afgevaardigde bouwheer schriftelijk inlichten. In geval van tegenstrijdigheid tussen verschillende documenten van het aanbestedingsproces, moet de aanvrager steeds contact opnemen met de architect en de afgevaardigde bouwheer en afsluitend ingevuld worden van de documenten en de te nemen beslissingen. De uitvoeringstekeningen, op dezelfde schaal op te maken, dienen voldoende op voorhand en volgens voorschrift te worden aan de architect ter goedkeuring voorgelegd. De uitvoeringstekeningen worden opgemaakt conform de Belgische normen (NBN, NBN EN, NBN EN ISO en hun addenda), STS, Technische Voorwaarden (TV) van het WTCB en de regels van de kunst. Deze tekening is en blijft ten allen tijde eigendom van de ontwerper en kan zonder zijn toestemming niet voor andere doeleinden gebruikt worden. Functies, keten, constructies en stabiliteitsbelemmeren: zie plannen stabiliteit. Speciale technieken: zie plannen technieken.

projectnaam
Uitbreiding van Design Museum Gent met een nieuwe vleugel DING.
Gedeeltelijke renovatie en restauratie van vleugel 1992, Hotel De Coninck en Huis Leten.

bouwplaats
Drabstraat 10-9000 Gent

bouwheer
Sogent
Vorderstraat 1 B-9000 Gent
T: 09 269 69 00
e-mail: info@sogent.be

architect
RE-ST
Kensbeekstraat 217 B-2000 Antwerpen
T: 03 345 18 46
e-mail: info@re-st.be

ATAMA
Bomstraat 1 B-9000 Gent
T: 09 279 99 17
e-mail: info@atama-mail.be

Carmody Groarke
1 Lindsey Street, Smithfield Market, London, EC1A 9EP
T: +44 (0)20 7538 2333
e-mail: studio@carmodygroarke.com

studiebureau stabiliteit
Ney & Partners
Turfpoortsesteenweg 181 B-1170 Brussel
T: 02 643 21 80
e-mail: info@ney-partners

studiebureau speciale technieken
Studiebureau Boydens
Nieuwe werf 52 B-9000 Gent
T: 09 083 13 20
e-mail: boydens@boydens.be

studiebureau akoestiek
Daidalos Peutz
Vital Decosterstraat 67A bus 1 B-3090 Leuven
T: 01 635 32 77
e-mail: info@daidalospeutz.be

fase
inhoud & schaal
plannr.
datum aanmaak

OMGEVINGSVERGUNNING
PLAN OMGEVINGSVERGUNNING
VERGUNDE TOESTAND
PLAN NIVEAU +2
SCHAAL 1:100
09/38
18-06-2024