


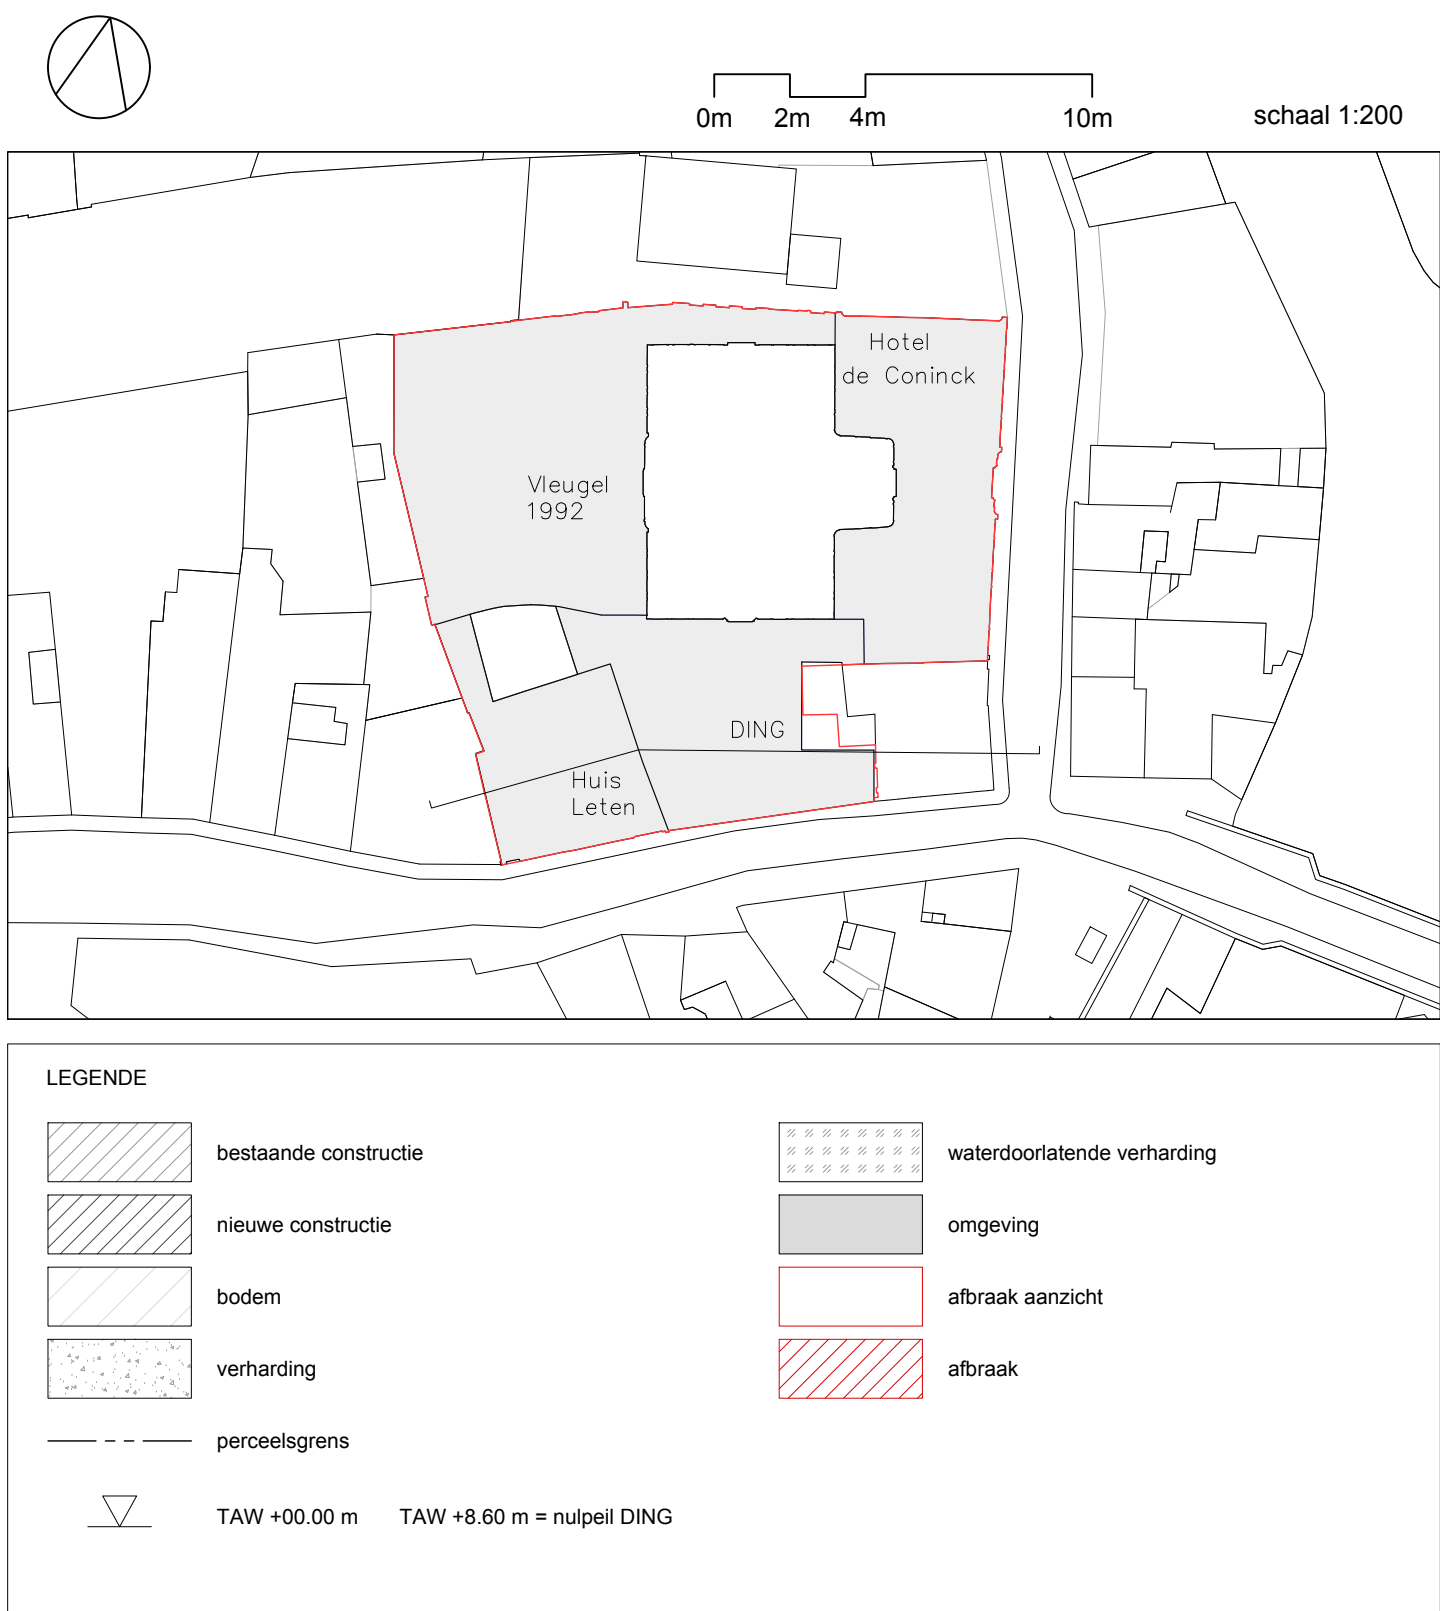

disclaimer
Alle maten op het plan zijn indicatief. De uitvoerder blijft volledig verantwoordelijk voor de maatvoering. In geval van verschillen tussen de tekeningen en de situatie op het terrein, zal de uitvoerder onmiddellijk de architect en de afgevaardigde bouwheer schriftelijk inlichten. In geval van tegenstrijdigheid tussen verschillende documenten van het aanbestedingsproces, moet de aanvrager steeds contact opnemen met de architect en de afgevaardigde bouwheer en uitsluitend volgen over de geldigheid van de documenten en de te nemen beslissingen. De uitvoeringstekeningen, op dezelfde schaal op te maken, dienen voldoende op voorhand en volgens voorschrift lastenboek aan de architect ter goedkeuring voorgelegd. De uitvoeringstekeningen worden opgemaakt conform de Belgische normen (NBN, NBN EN, NBN EN ISO en hun addenda), STB, Technische Voorkeuren (TV) van het WTCB en de regels van de kunst. Deze tekening is en blijft ten allen tijde eigendom van de ontwerper en kan zonder zijn toestemming niet voor andere doeleinden gebruikt worden. Funderingen, beton, stalenconstructies en stabiliteits-elementen: zie plannen stabiliteit. Speciale technieken: zie plannen technieken.

projectnaam
Design Museum Gent
Uitbreiding van Design Museum Gent met een nieuwe vleugel DING.
Gedeeltelijke renovatie en restauratie van vleugel 1992, Hotel De Coninck en Huis Leten

bouwplaats
Drabstraat 10-9000 Gent

bouwheer
Sogent
Voldersstraat 1 B-9000 Gent
T: 09 209 60 00
e-mail: info@sogent.be

architect
RE-ST
Kiersbeekstraat 21/7 B-2060 Antwerpen
T: 03 345 15 45
e-mail: info@re-st.be

ATAMA
Bomstraat 10 B-9000 Gent
T: 09 279 89 17
e-mail: info@atama.be

Carmody Groarke
67-74 Saffron Hill UK-London, EC1N 8GX
T+44 (0)20 7836 2333
e-mail: studio@carmodygroarke.com

studiebureau stabiliteit
Ney & Partners
Terhulpesteenweg 181 B-1170 Brussel
T: 02 643 21 80
e-mail: bel@ney-partners

studiebureau speciale technieken
Studiebureau Boydens
Nieuwe wandeling 62 B-9000 Gent
T: 09 683 13 20
e-mail: boydens@boydens.be

studiebureau akoestiek
Daidalos Peutz
Vital Decosterstraat 87A bus 1 B-3000 Leuven
T: 011 635 32 77
e-mail: info@daidalospeutz.be

fase
AANGEPASTE OMGEVINGSVERGUNNING
inhoud & schaal
PLAN OMGEVINGSVERGUNNING
NIEUWE TOESTAND
TERREINSNEDE AA
schaal 1:200

plannr.
38/38

datum aanmaak
08-08-2025