ZIE BIJZONDERE VOORWAARDE(N)

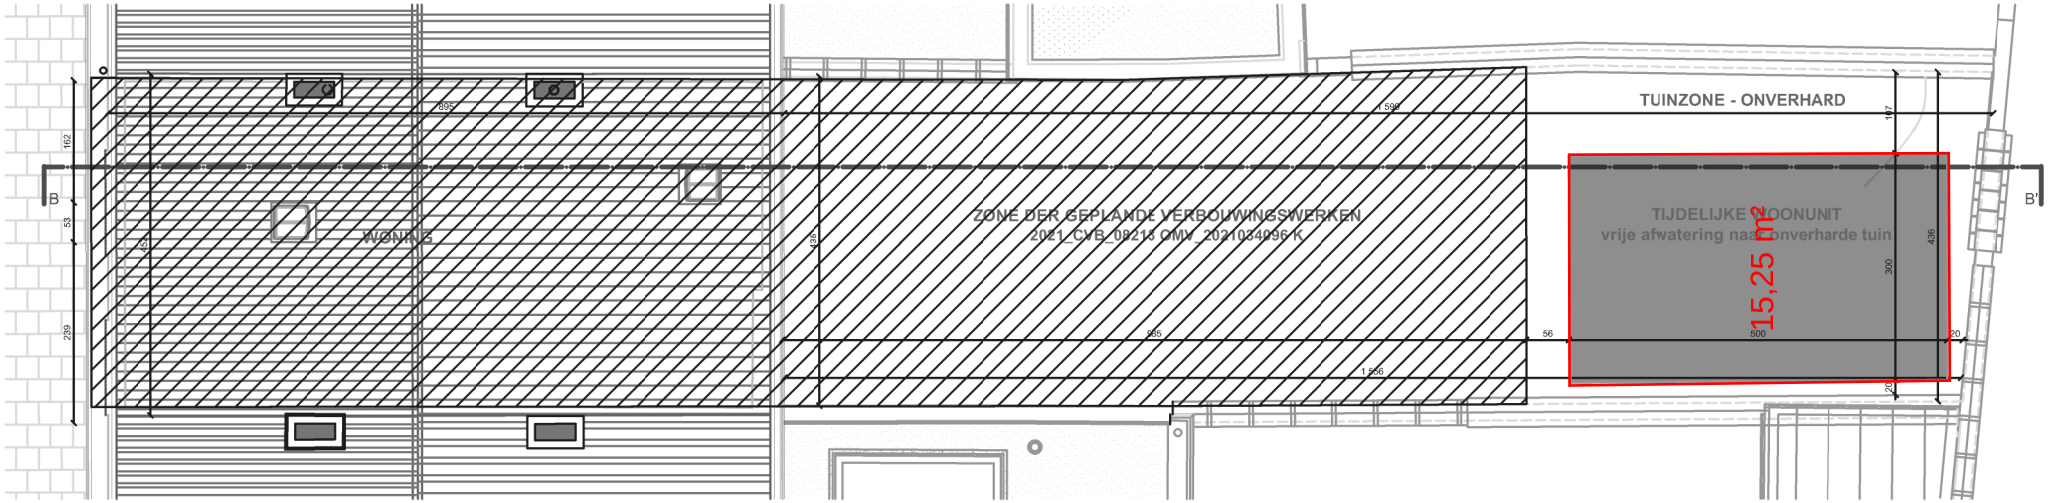

zalm60 ZALMSTRAAT 60 - PLAATSEN TIJDELIJKE WOONUNIT

11/07/25 AANVRAAG OMGEVINGSVERGUNNING

1/100

anneleen stevens

ingenieur architect

BA_ZALM60_I_N_1_inplantingsplan nieuwe toestand