


ZIE BIJZONDERE
VOORWAARDE(N)

J&D
woonhuis

0 1 2m
schaal 1:100

BA_woonhuis J&D_S_N_A_snode A

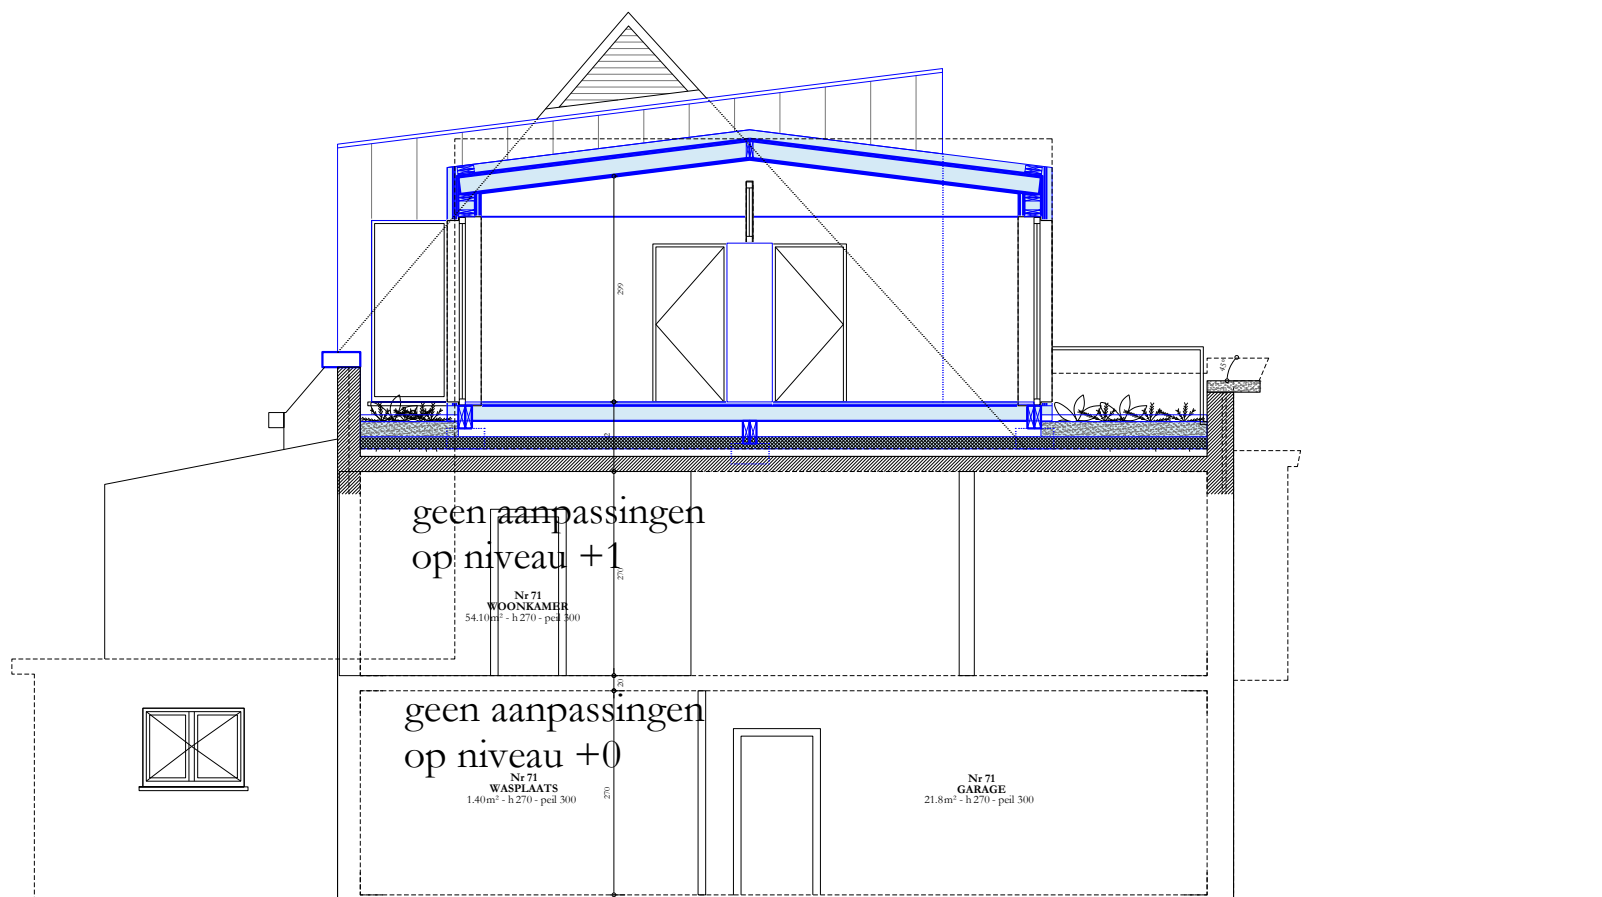

aNo
ARCHITECTEN
10.06.2025