


**ZIE BIJZONDERE
VOORWAARDE(N)**

J&D
woonhuis

0 1 2m
schaal 1:100

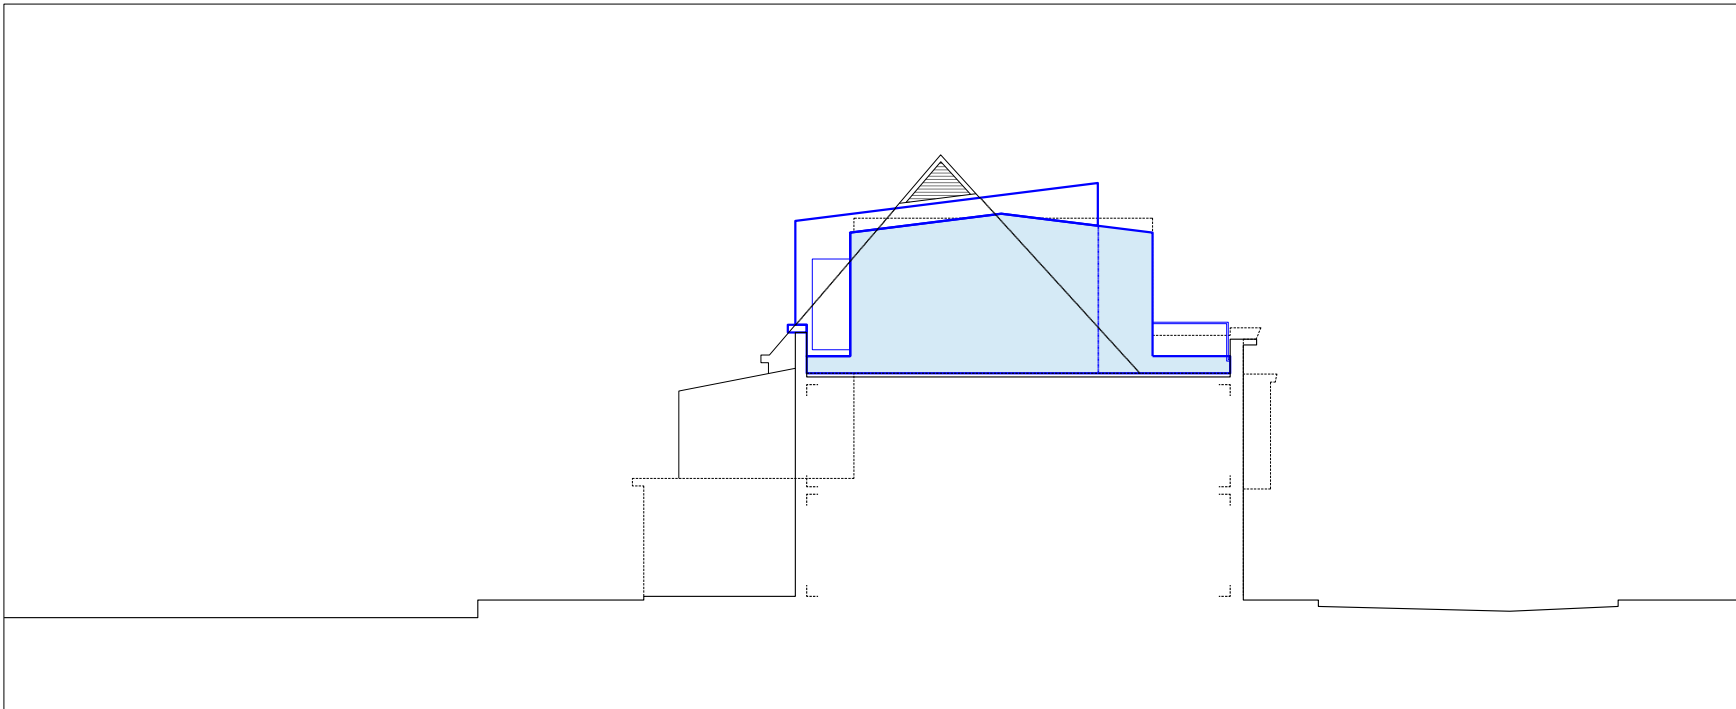

BA_woonhuis J&D_T_N_A_terreinprofiel

aNo
ARCHITECTEN
10.06.2025