


geen aanpassingen
gevraagd op niveau +1

**ZIE BIJZONDERE
VOORWAARDE(N)**

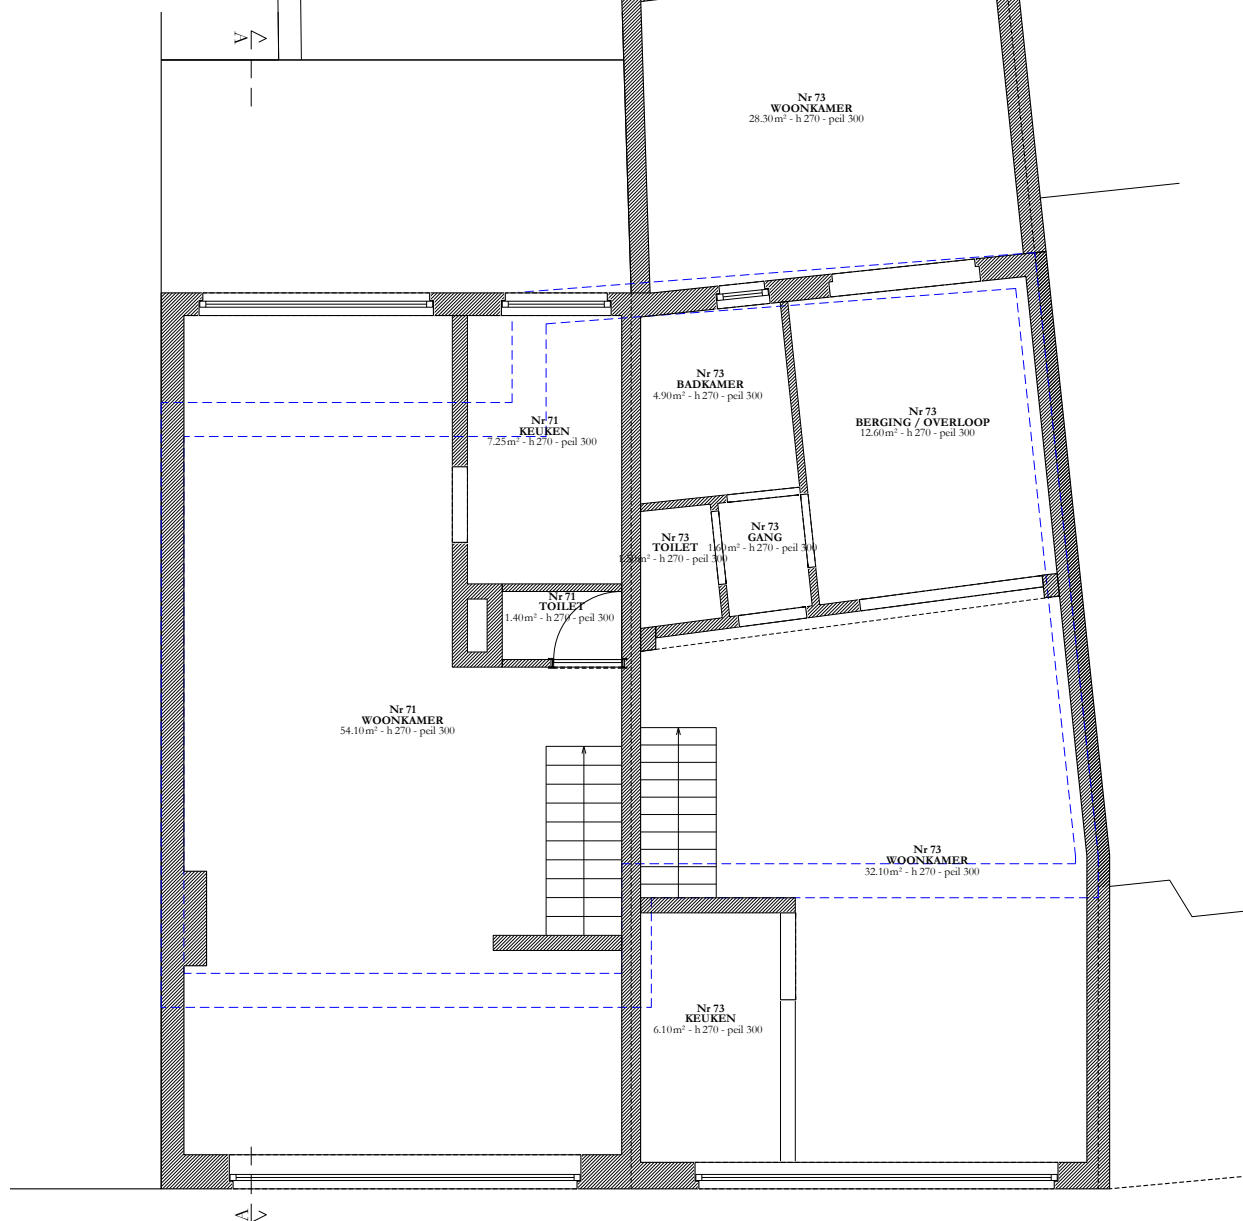

J&D
woonhuis

0 1 2m



schaal 1:100



BA_woonhuis J&D_P_N_+1_eerste verdieping

aNo
ARCHITECTEN
10.06.2025