


geen aanpassingen
gevraagd op niveau +1

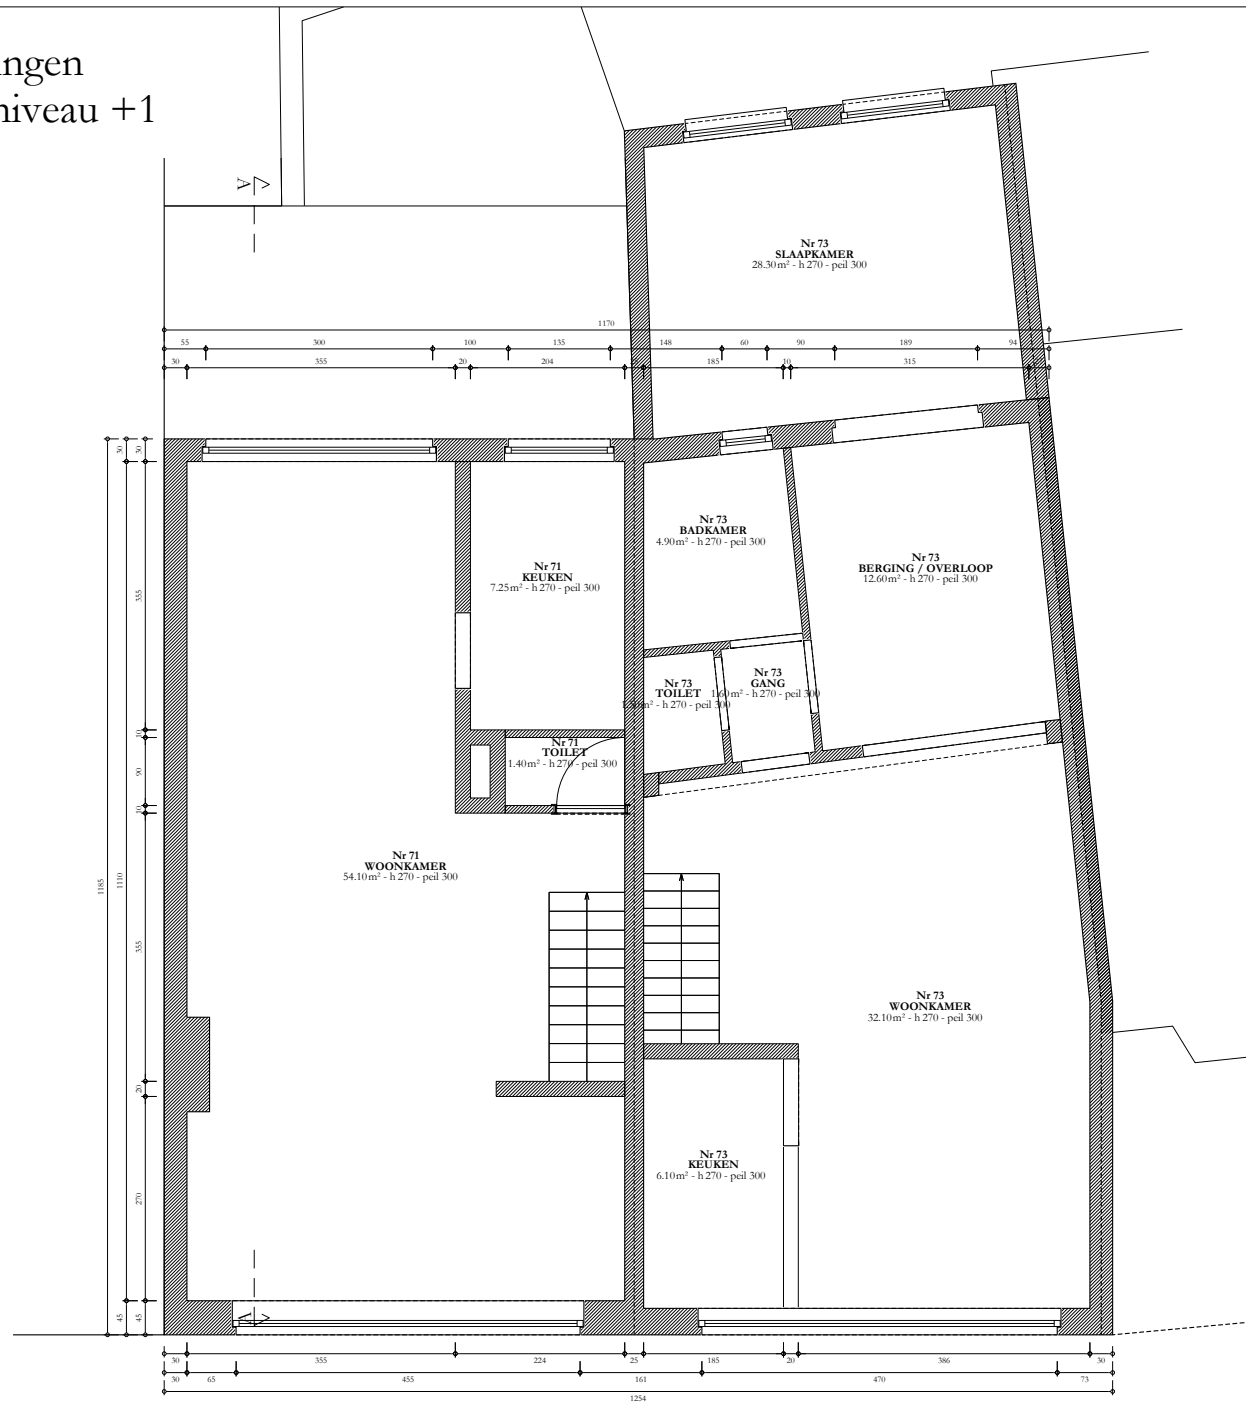

J&D
woonhuis

0 1 2m

schaal 1:100



BA_woonhuis J&D_P_B_+1_eerste verdieping

aNo
ARCHITECTEN
10.06.2025