


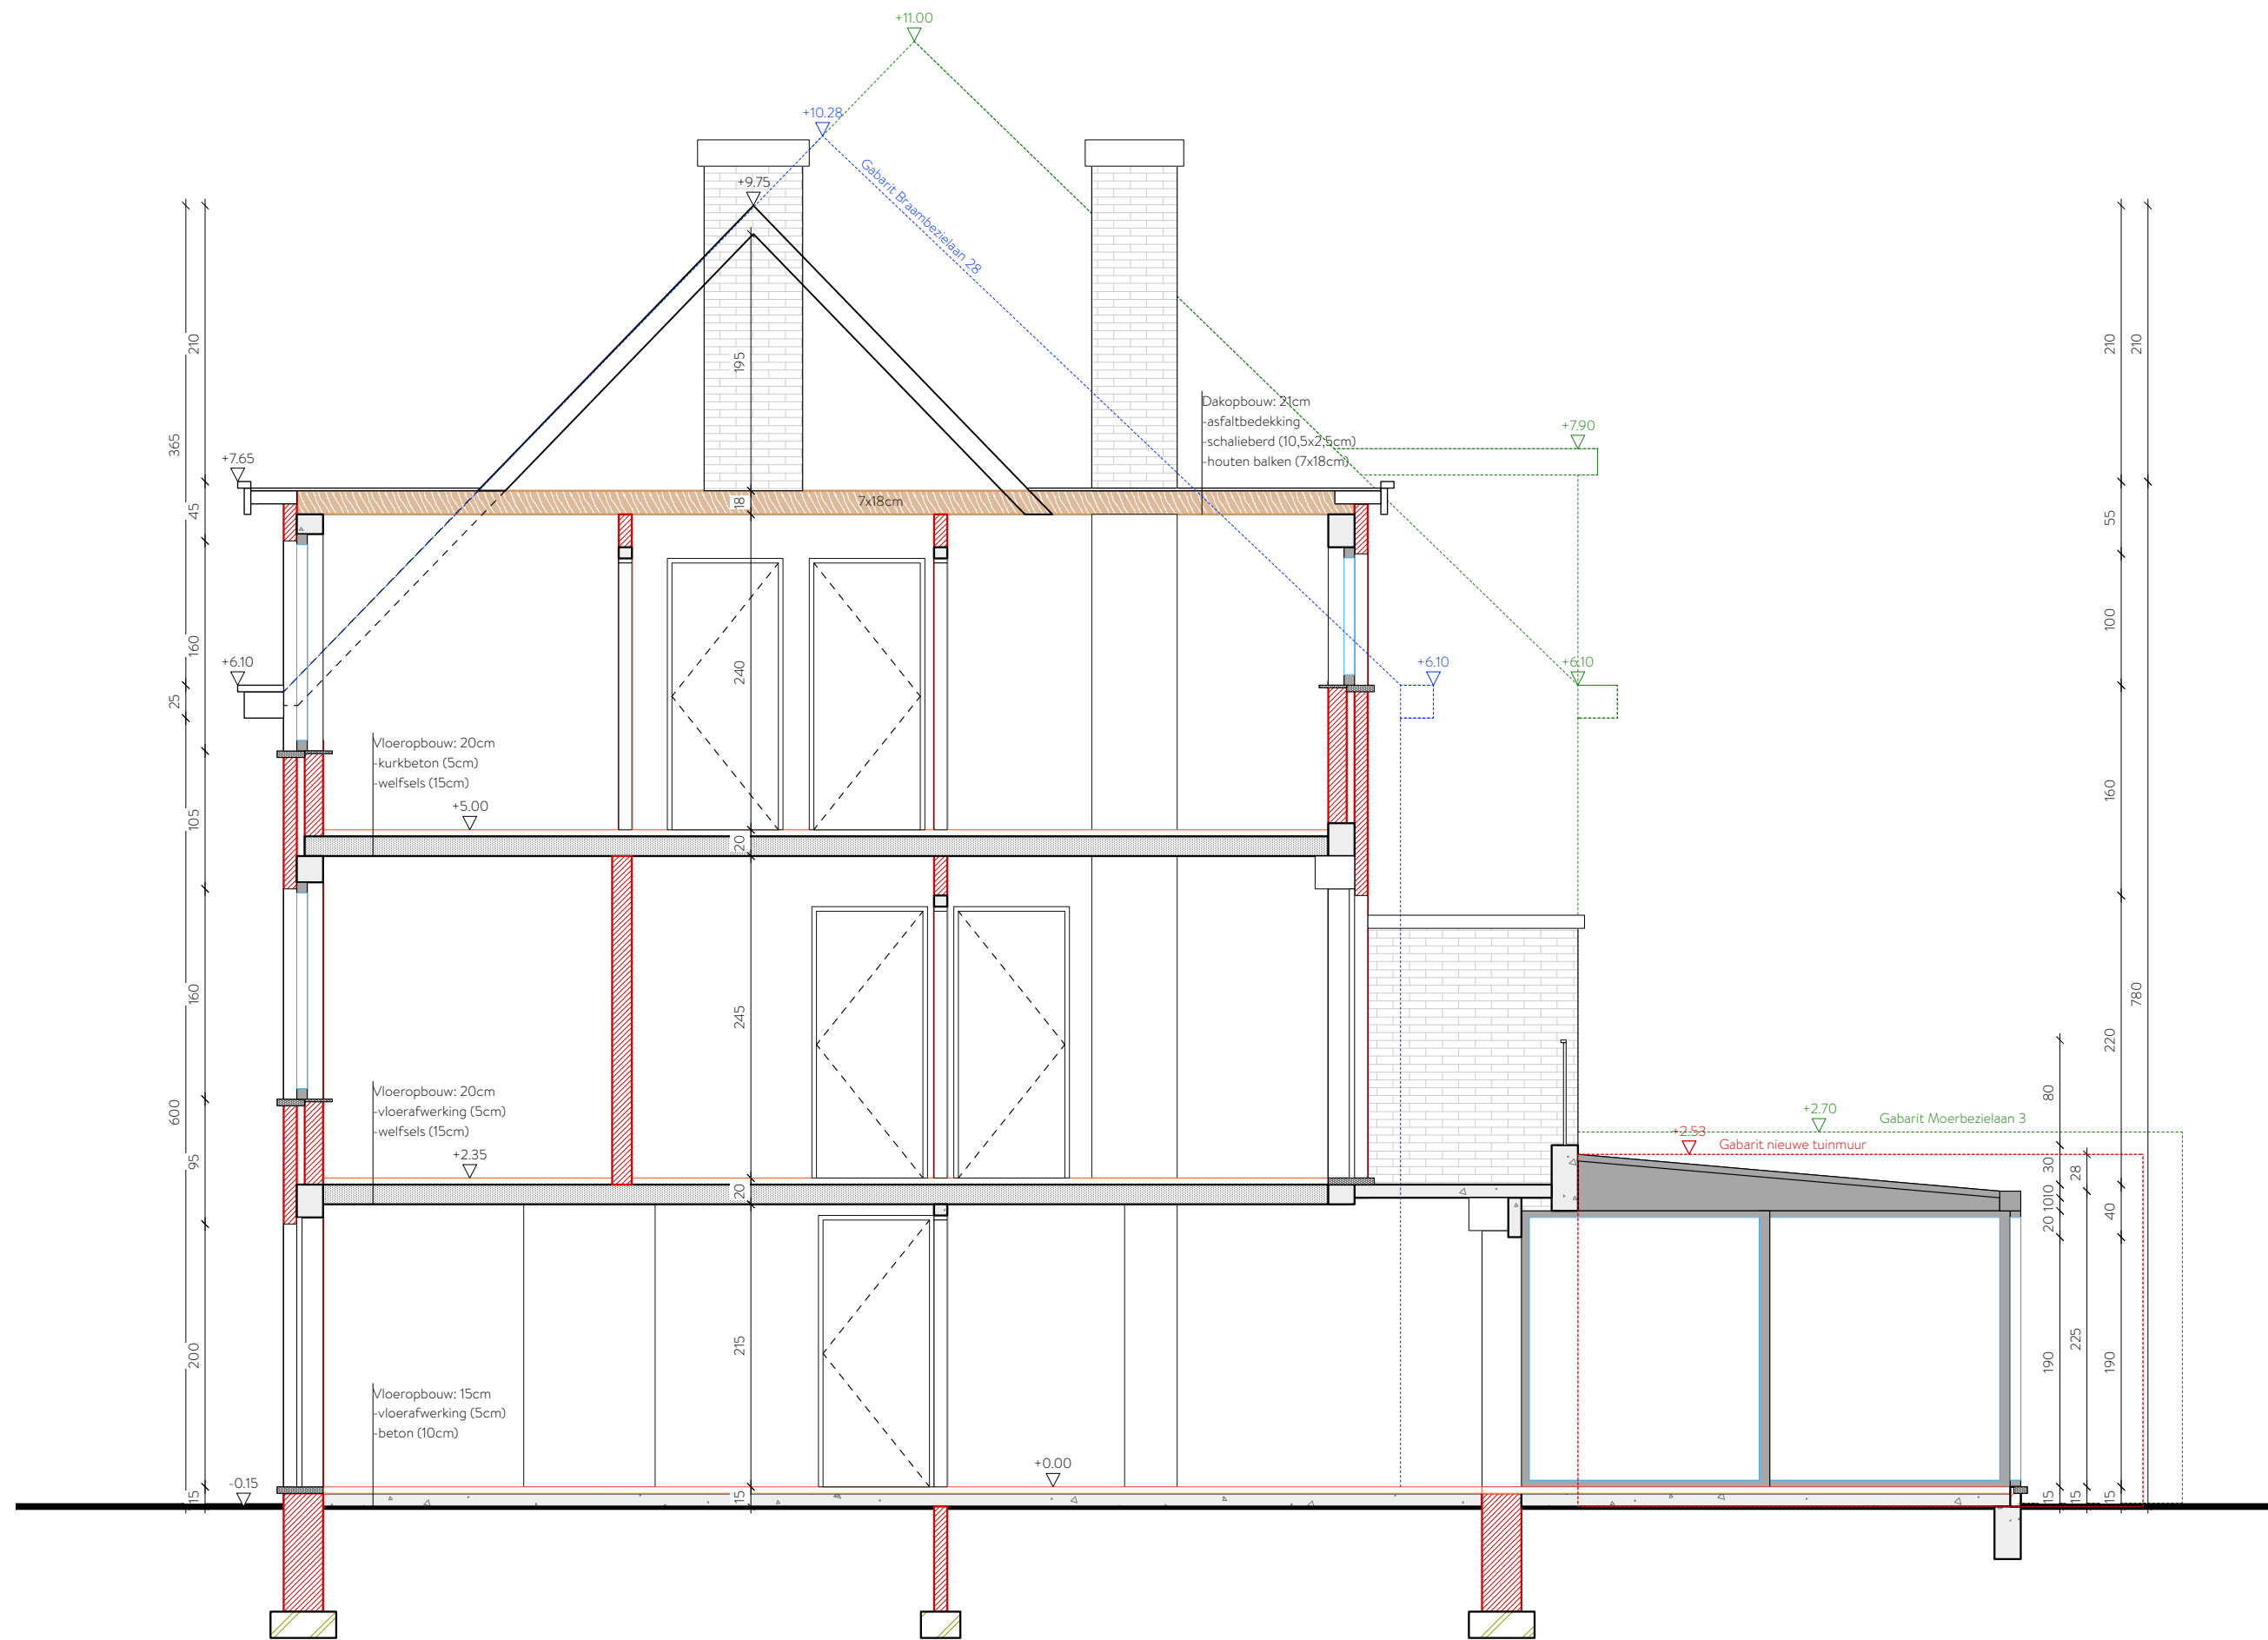

Architect: Bakermat, atelier voor architectuur bv
Onderbergen 4B, 9000 Gent

Werfadres: Moerbezielaan 5
9032 Gent

0 50 250

Formaat
A3

Schaal
1/50

Datum
05/09/25

Snede nieuwe toestand
OMGEVINGSAANVRAAG

