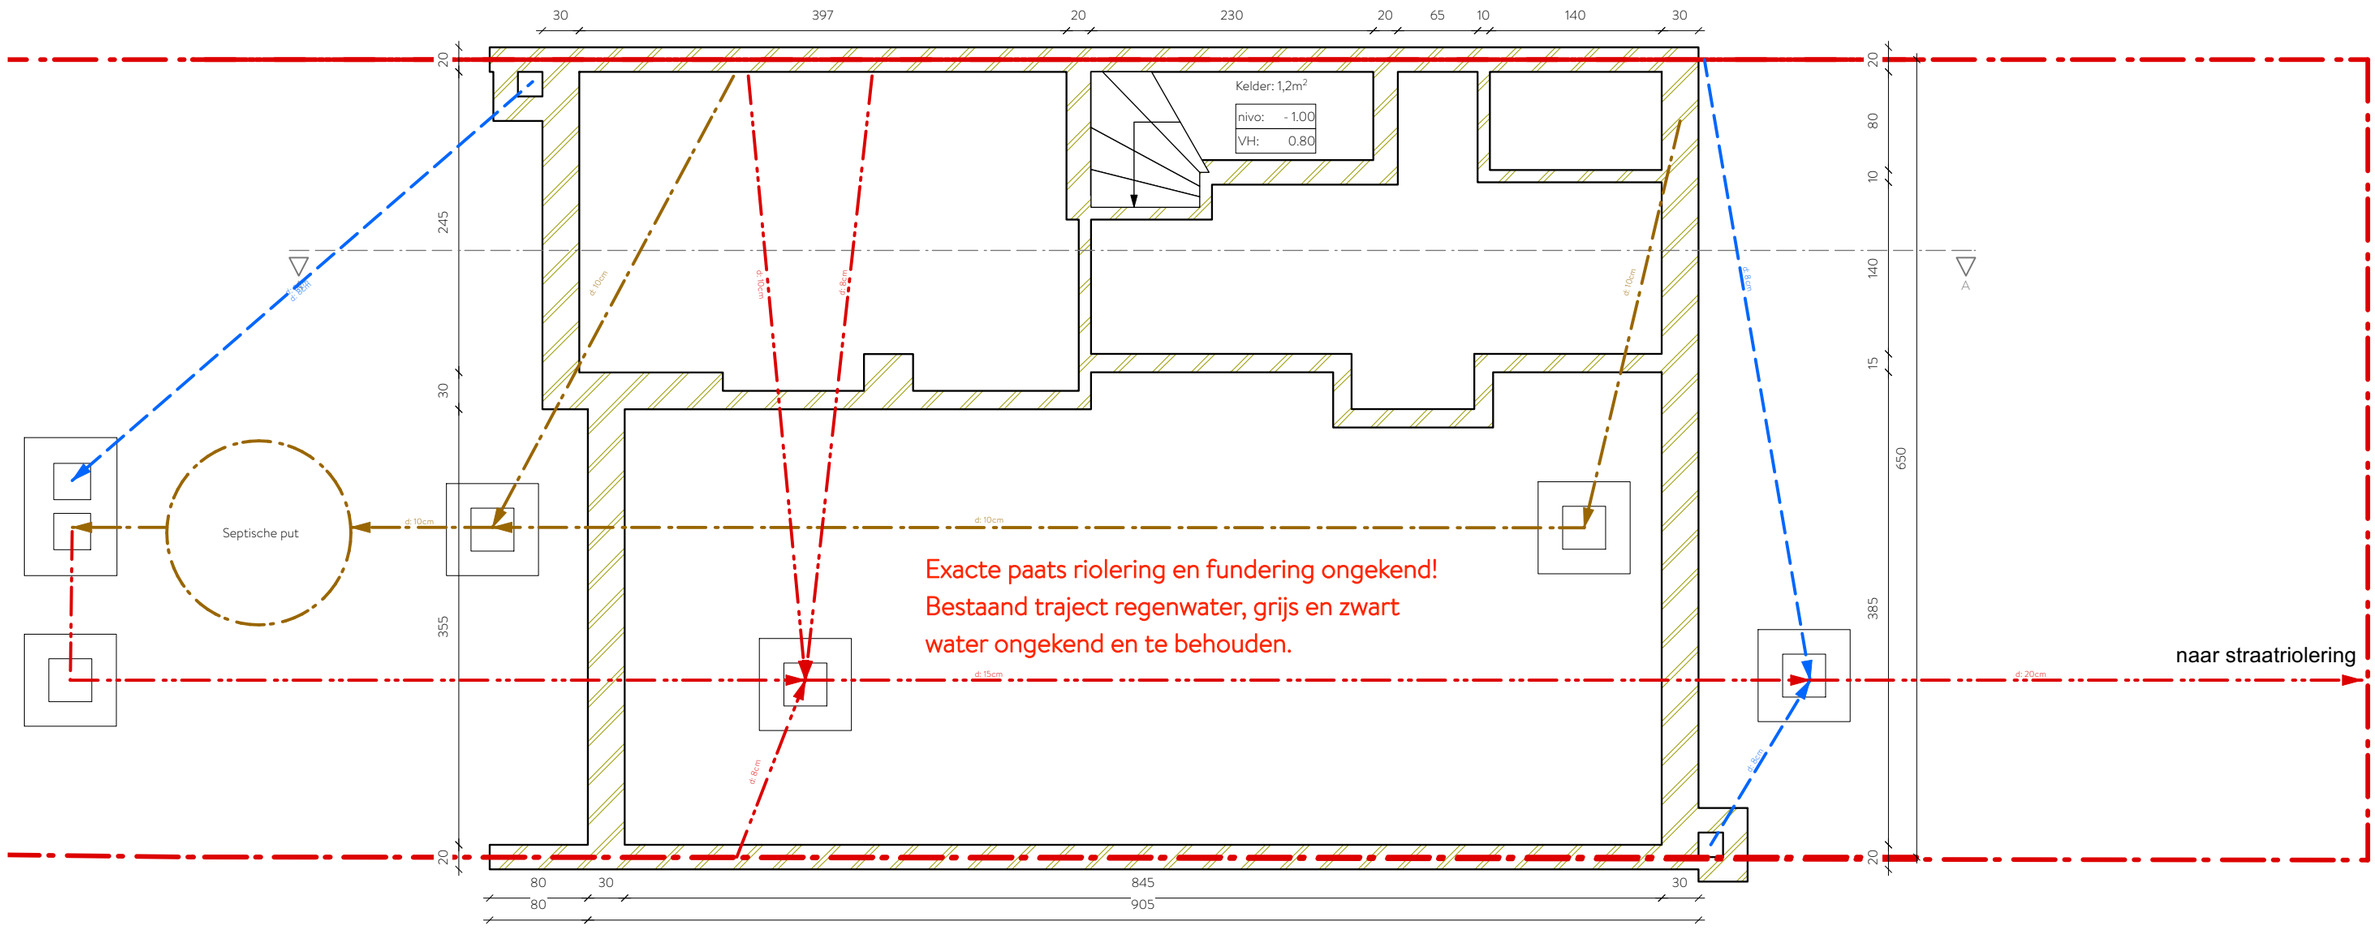

Architect: Bakermat, atelier voor architectuur bv
Onderbergen 4B, 9000 Gent

Werfadres: Moerbezielaan 5
9032 Gent

0 50 250

Formaat	Schaal	Datum	
A3	1/50	05/09/25	Bestaand grondplan niv -1 OMGEVINGSAANVRAAG

BAKERMAT