


Constructietekening tuinbergingen

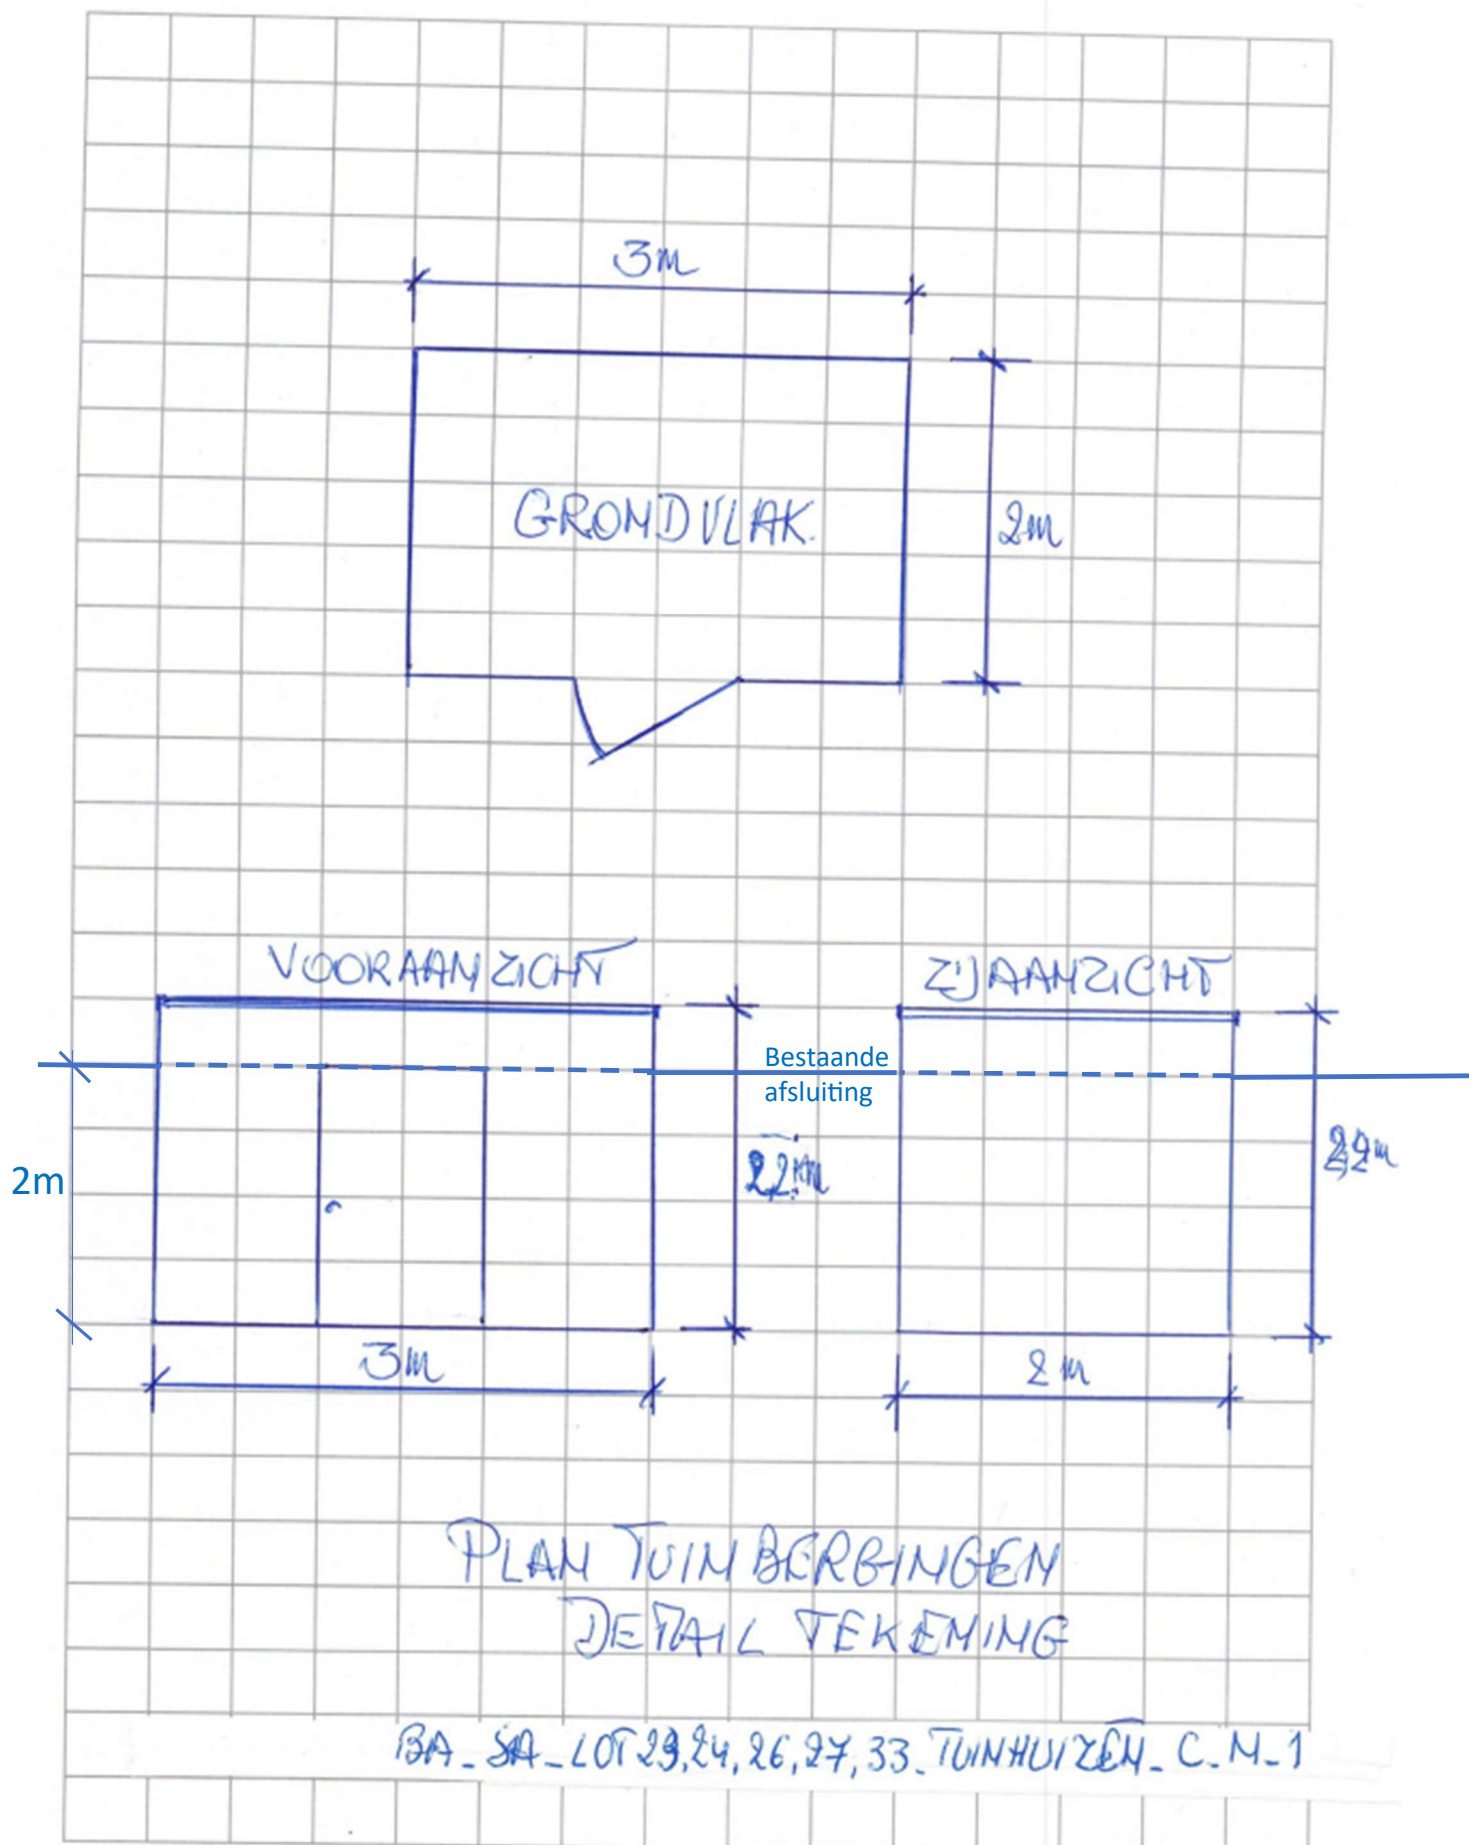

De tuinberging zal uitgevoerd worden in padoek en geplaatst worden op een betonplaat tot op 5cm boven het maaiveld. Het hemelwater wordt afgevoerd via een afvoerbuys aan de buitenkant van de tuinberging aan de achterzijde t.o.v. de woning zodat het hemelwater natuurlijk kan infiltreren.