


Deze principedoorsnede geldt zowel voor woning a als woning b.

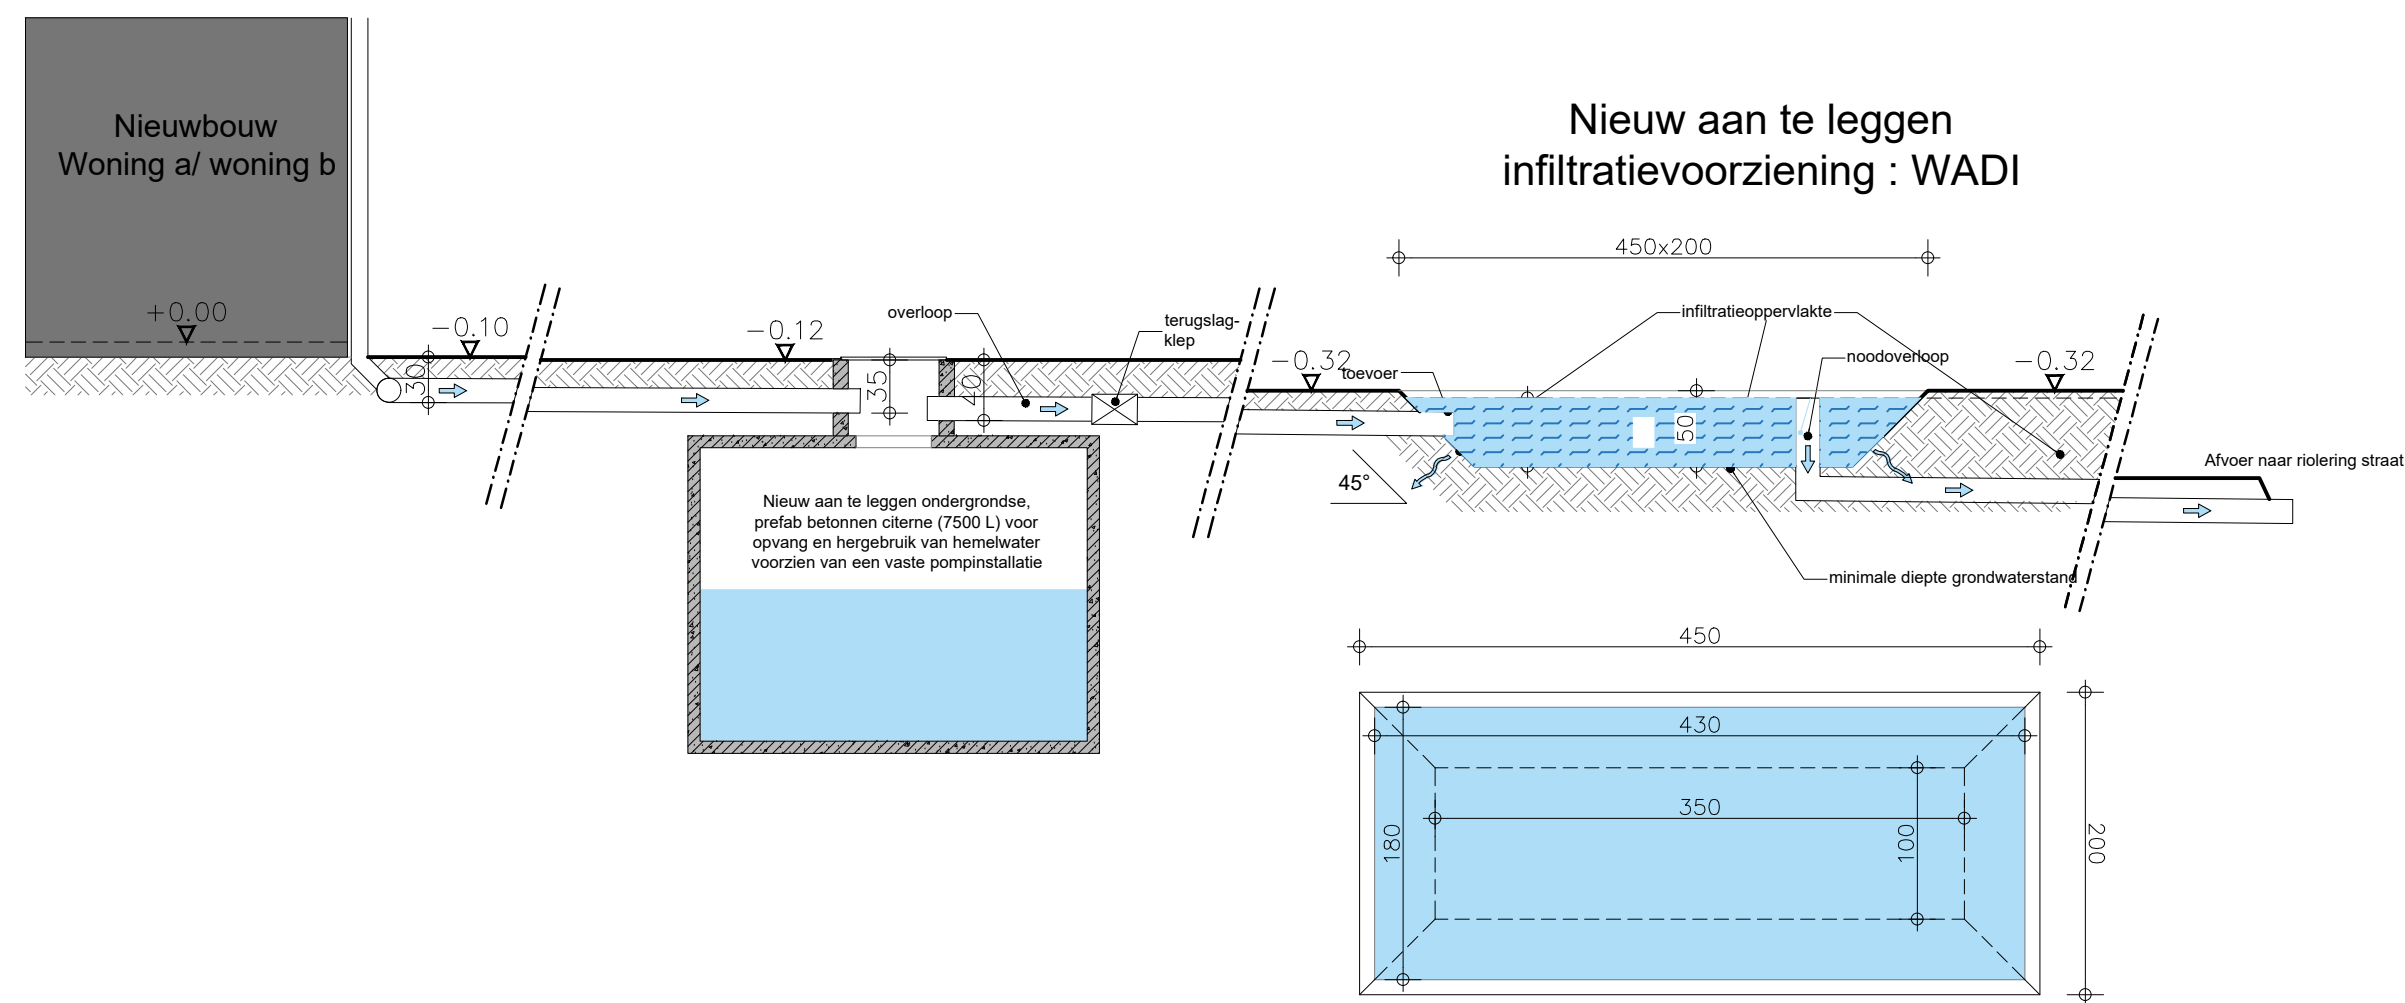

0 50 100

DETAIL INFILTRATIEVOORZIENING — NIEUWE TOESTAND — 1/50

PROJECT

Nieuwbouw tweewoonst
24-26170
19/06/2025

BOUWPLAATS

Jeroom Duquesnoyalaan 29
9051 Gent,
AFD/SINT-DENIJS-WESTREM
Nr.: 173Z

OPDRACHTGEVER

Morel Patrick
-
-
-

IN SAMENWERKING MET

PARALLEL ARCHITECTEN bv

Tel.: +32 (0)9 292 10 20
Post: Biezeweg 15A, 9320 Wetteren
Zetel: Biezeweg 15A, 9320 Wetteren
Info@parallel-architecten.be

Architect:

PARA EL
ARCHITECTEN