


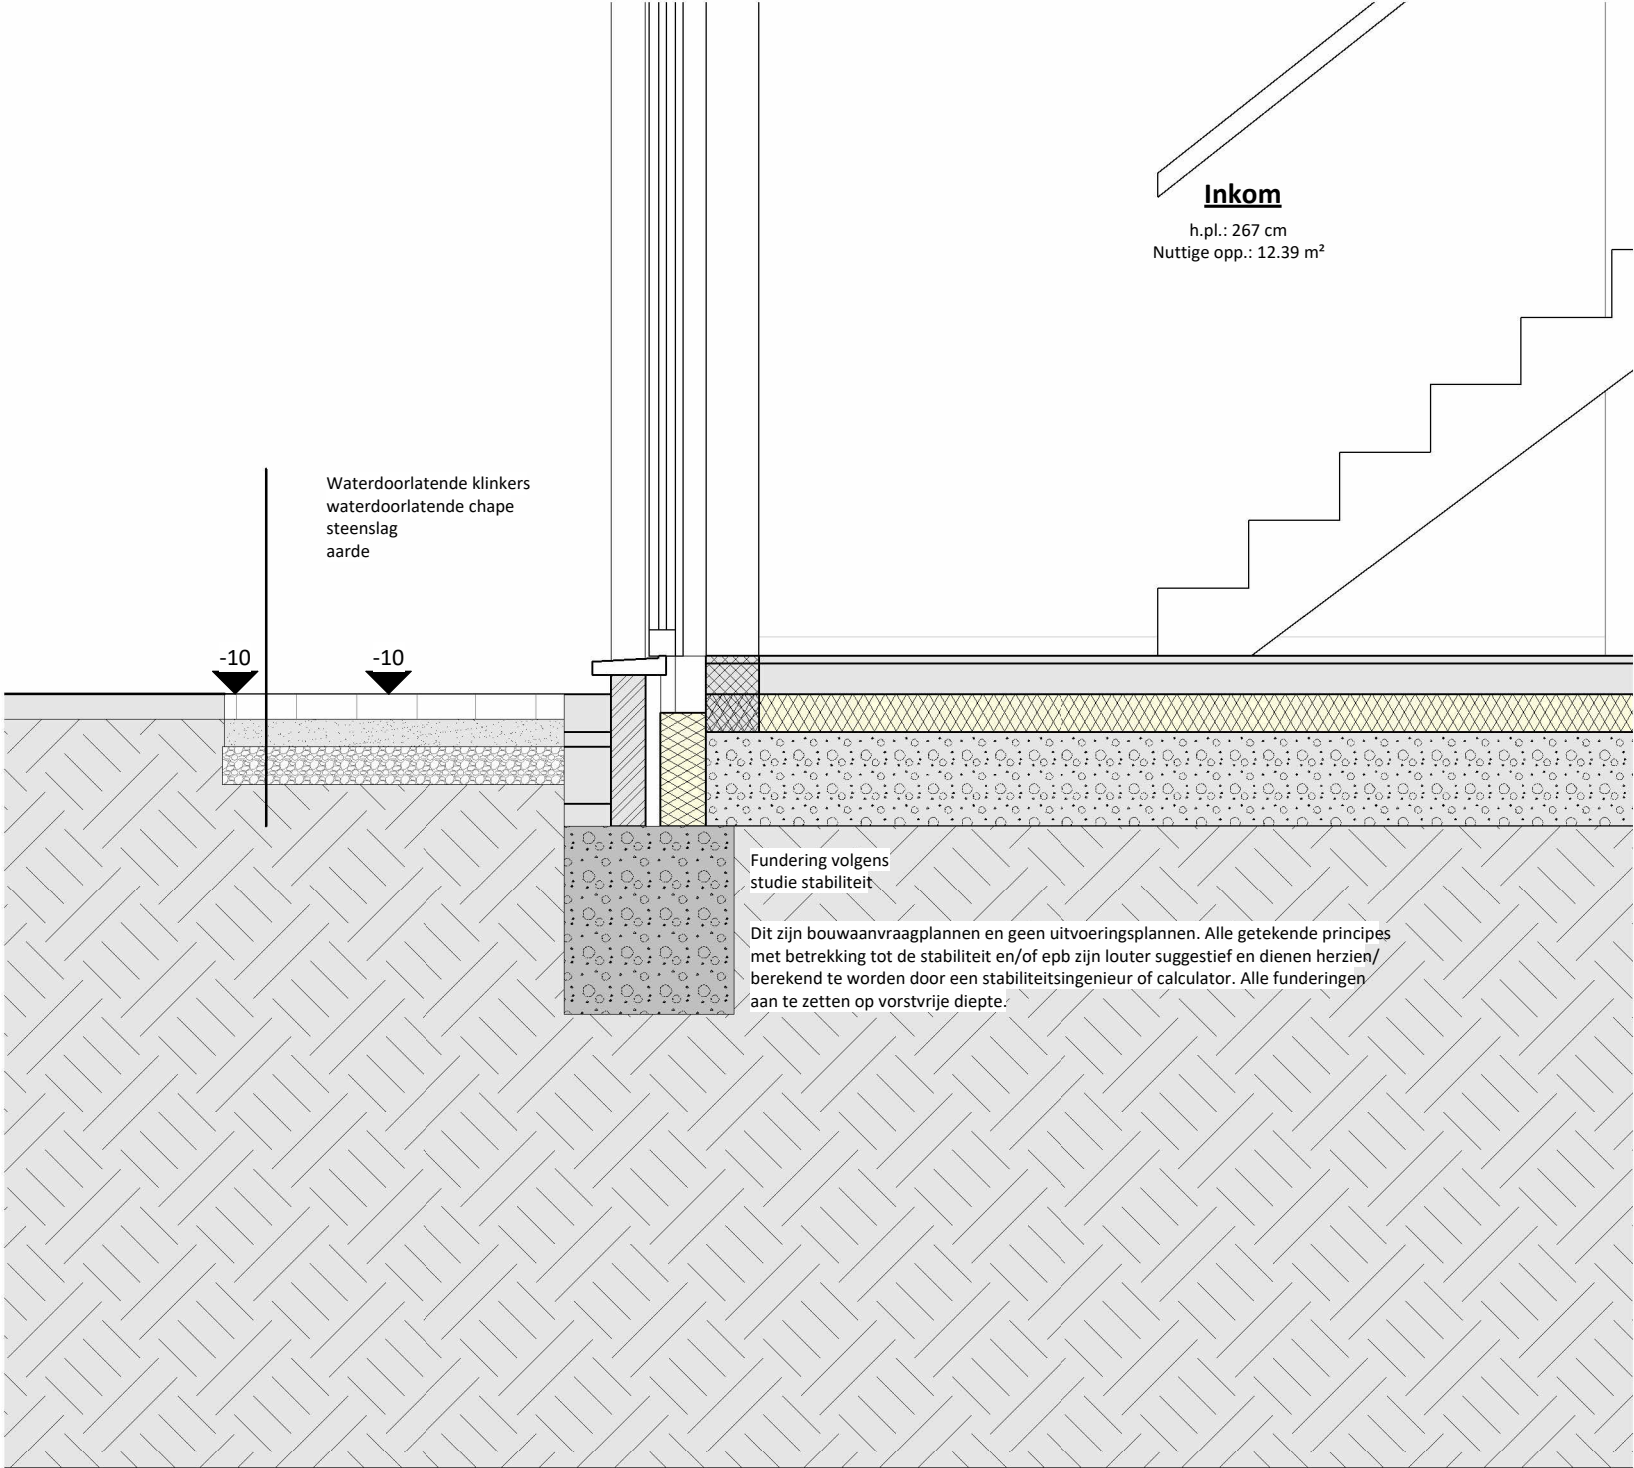

Detail waterdoorlatende klinkers oprit 1/20

Project
Verkaveling
24-26170
19/06/2025

Bouwplaats
Jerom Duquesnoyalaan 29,
9051 Gent
GENT 25
AFD/ST-DENIJS-WESTREM/
-173Z

Opdrachtgever
Morel Patrick

PARALLEL ARCHITECTEN bv
Tel 09 292 10 20
Correspondentie - Biezeweg 15A, 9230 Wetteren
Maatsch. zetel Biezeweg 15A, 9230 Wetteren
info@parallel-architecten.be

