


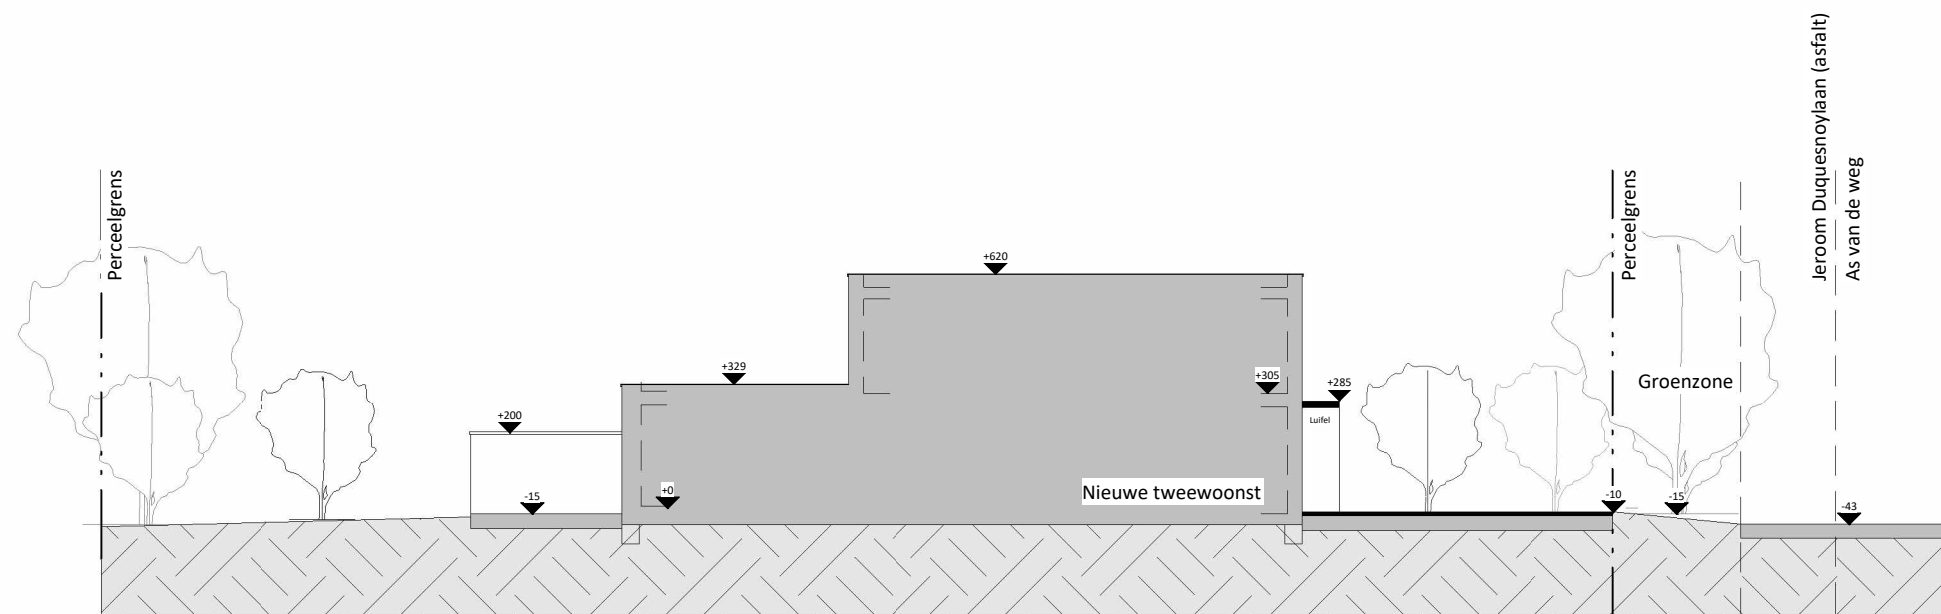

NT_Terreinprofiel | Nieuwe toestand | 1 : 200



Project

Verkaveling
24-26170
19/06/2025

Bouwplaats

Jerroom Duquesnoyalaan 29,
9051 Gent
GENT 25
AFD/ST-DENIJS-WESTREM/
-173Z

Opdrachtgever

Morel Patrick

PARALLEL ARCHITECTEN bv

Tel 09 292 10 20
Correspondentie - Biezeweg 15A, 9230 Wetteren
Maatsch. zetel Biezeweg 15A, 9230 Wetteren
info@parallel-architecten.be

