



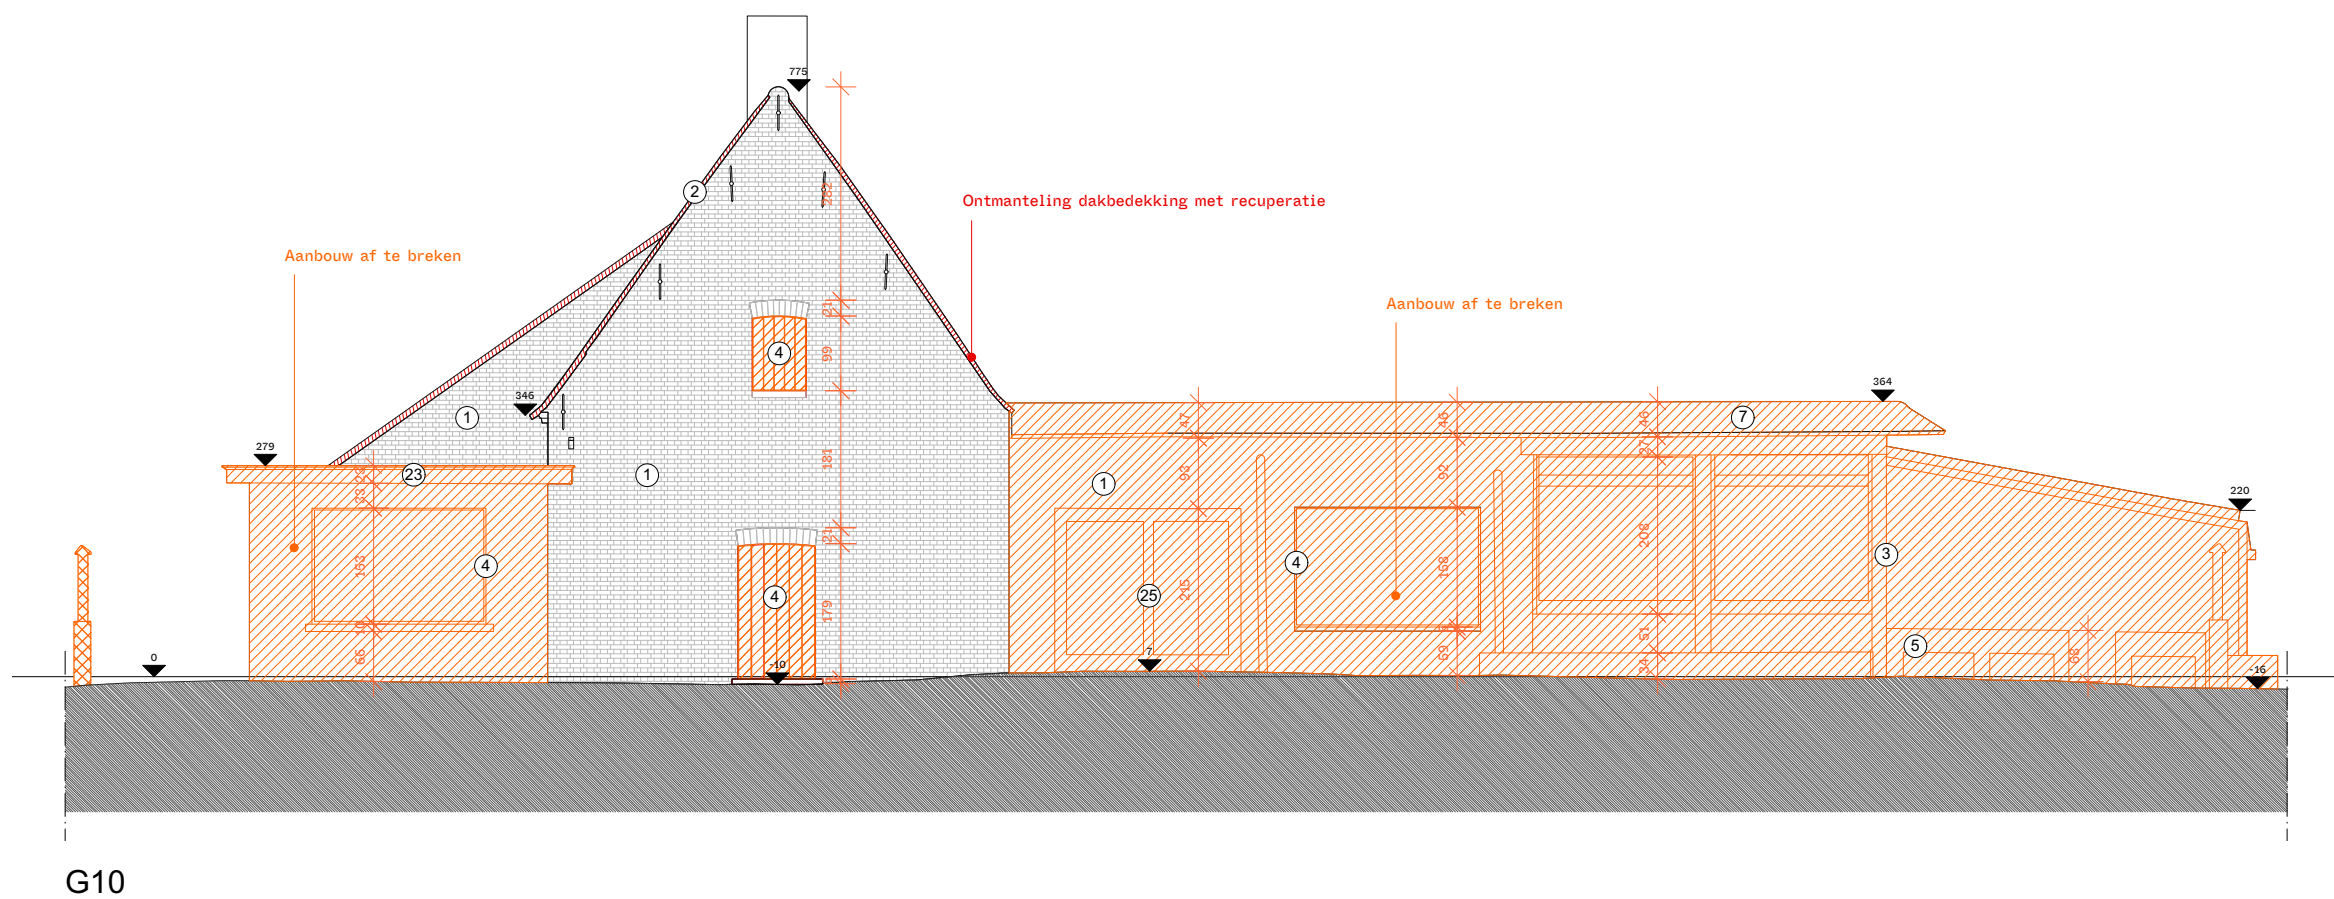

G10

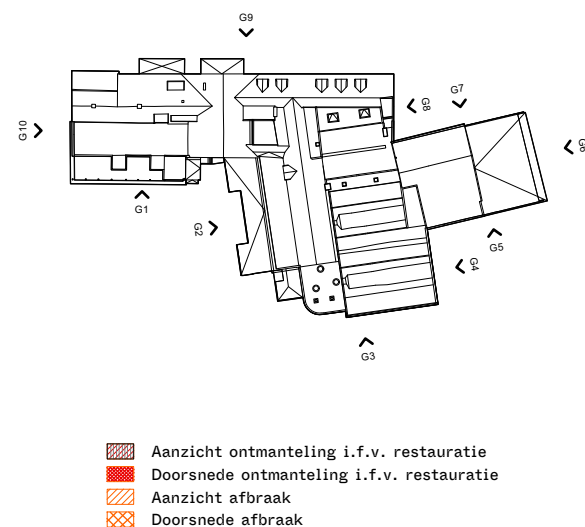

- | | | |
|---|--|--|
| ① Gevelmetselwerk - wit geschilderd | ⑪ Golfplaat vezelcement - grijs | ⑳ Poort metaal - wit geschilderd |
| ② Klei dakpannen - boomse pannen gesmoord en natuurrood | ⑫ Afdeksteen beton - grijs | ㉑ Poort metaal - grijs geschilderd |
| ③ Bestaand buitenschrijnwerk hout - donkerbruin geschilderd | ⑬ Golfplaat pvc - Doorschijnend | ㉒ Afvoerleiding DWA - zwart |
| ④ Bestaand buitenschrijnwerk - donkergroene kleur | ⑭ Roofing - zwart | ㉓ Dakgoot hout - donkergroen geschilderd |
| ⑤ Gevelmetselwerk - donkerbruin | ⑮ Volle betonsteen - grijs | ㉔ Schrijnwerk hout - beige geschilderd |
| ⑥ Gevelmetselwerk - gepleisterd | ⑯ Hout schrijnwerk - grijs geschilderd | ㉕ Schrijnwerk - grijs/groene kleur |
| ⑦ Klei dakpannen - boomse pannen gesmoord en natuurrood | ⑰ Garagepoort metaal - bruin/grijs | |
| ⑧ Metselwerk gepleisterd - wit geschilderd | ⑱ Glasdallen | |
| ⑨ Schrijnwerk aluminium - Wit | ⑲ Dakgoot zink | |
| ⑩ EPDM dakrand afwerking | ㉚ Poort metaal - grijs geschilderd | |

BOERENHOF G10

toestand	code
Bestaand & afbraak	100
schaal en formaat	datum
1/100 op A2	14/02/2025

fase
OMGEVINGSAANVRAAG

OPDRACHTGEVER

JDW VASTGOED
Emiel Maeyensstraat 39
9040 Gent
eva@giedon.be

ARCHITECT

VELDHUIS ARCHITECTUUR
Kolverikstraat 40
8560 Wevelgem
+32 56 89 16 96

PROJECT ADRES

Gentstraat 2
9041 Oostakker
Afd. 17 Gent, Sectie B
nr. 1081/B + 1081/C + 1073/E +
1072/A + 1715/D + 1715/E

STUDIEBUREAUS

Landschap: PietersFaché
Stabiliteit: L.A.B.E.A.U.
Technieken: BM Engineering
EPB/VC: Egeon Ingenieurs