


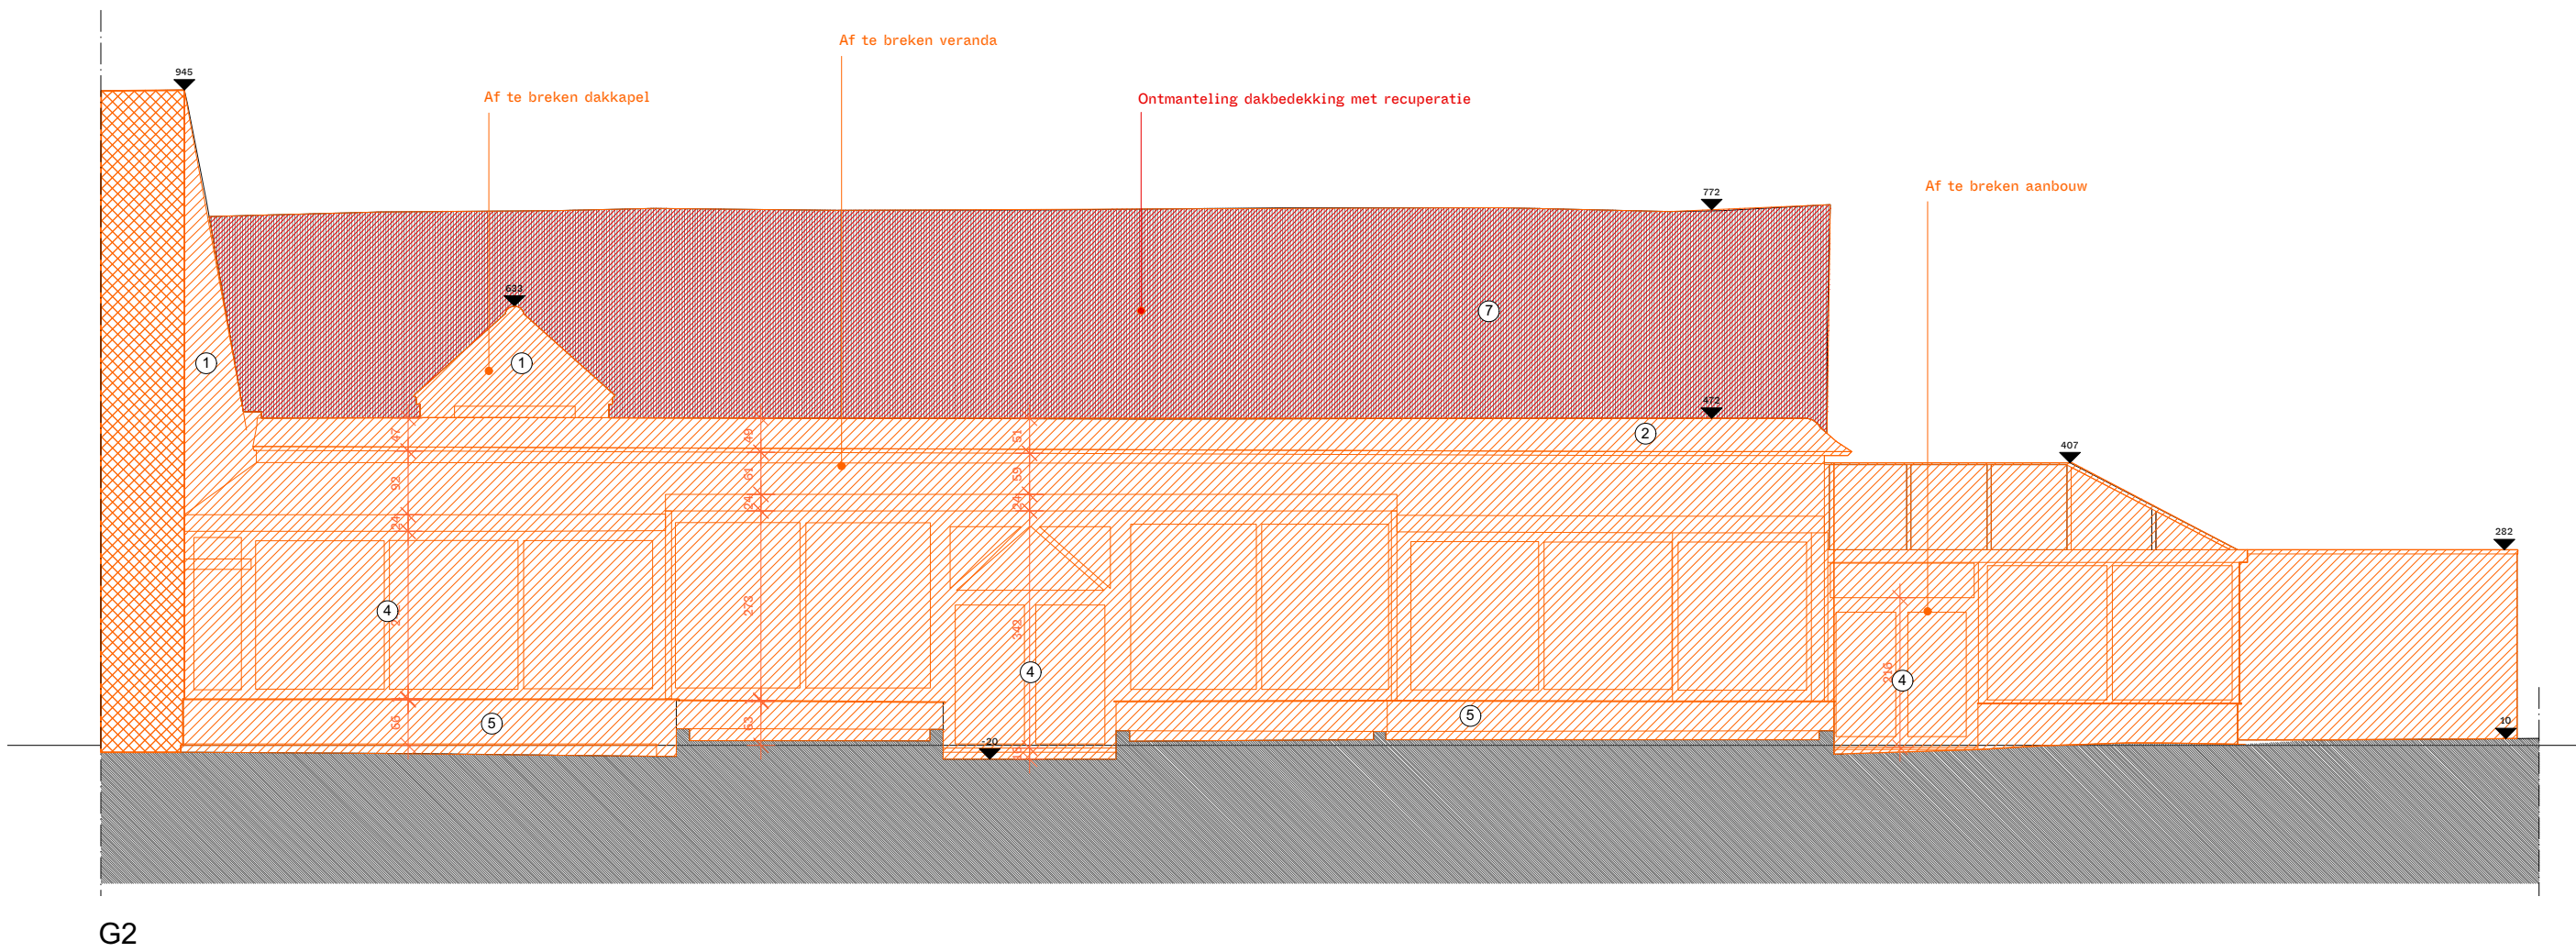


G2

- ① Gevelmetselwerk - wit geschilderd
- ② Klei dakpannen - boomse pannen gesmoord en natuurrood
- ③ Bestaand buitenschrijnwerk hout - donkerbruin geschilderd
- ④ Bestaand buitenschrijnwerk - donkergroene kleur
- ⑤ Gevelmetselwerk - donkerbruin
- ⑥ Gevelmetselwerk - gepleisterd
- ⑦ Klei dakpannen - boomse pannen gesmoord en natuurrood
- ⑧ Metselwerk gepleisterd - wit geschilderd
- ⑨ Schrijnwerk aluminium - Wit
- ⑩ EPDM dakrand afwerking

- ⑪ Golfplaat vezelcement - grijs
- ⑫ Afdeksteen beton - grijs
- ⑬ Golfplaat pvc - Doorschijnend
- ⑭ Roofing - zwart
- ⑮ Volle betonsteen - grijs
- ⑯ Hout schrijnwerk - grijs geschilderd
- ⑰ Garagepoort metaal - bruin/grijs
- ⑱ Glasdallen
- ⑲ Dakgoot zink
- ⑳ Poort metaal - wit geschilderd

- ㉑ Poort metaal - grijs geschilderd
- ㉒ Afvoerleiding DWA - zwart
- ㉓ Dakgoot hout - donkergroen geschilderd
- ㉔ Schrijnwerk hout - beige geschilderd
- ㉕ Schrijnwerk - grijs/groene kleur

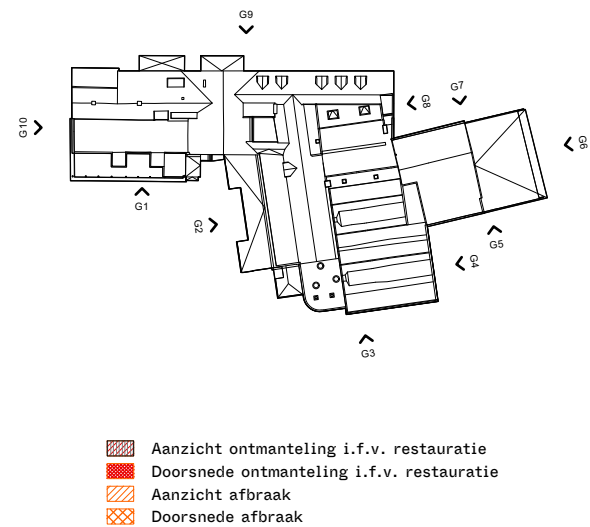

BOERENHOF G2

OPDRACHTGEVER

JDW VASTGOED
Emiel Maeyensstraat 39
9040 Gent
eva@giedon.be

ARCHITECT

VELDHUIS ARCHITECTUUR
Kolverikstraat 40
8560 Wevelgem
+32 56 89 16 96

toestand	code
Bestaand & afbraak	100
schaal en formaat	datum
1/100 op A2	14/02/2025

OMGEVINGSAANVRAAG

PROJECT ADRES

Gentstraat 2
9041 Oostakker
Afd. 17 Gent, Sectie B
nr. 1081/B + 1081/C + 1073/E +
1072/A + 1715/D + 1715/E

STUDIEBUREAUS

Landschap: PietersFaché
Stabiliteit: L.A.B.E.A.U.
Technieken: BM Engineering
EPB/VC: Egeon Ingenieurs