

- ① Gevelmetselwerk - wit geschilderd

② Klei dakpannen - boomse pannen gesmoord en natuurrood

③ Bestaand buitenschrijnwerk hout - donkerbruin geschilderd

④ Bestaand buitenschrijnwerk - donkergroene kleur

⑤ Gevelmetselwerk - donkerbruin

⑥ Gevelmetselwerk - gepleisterd

⑦ Klei dakpannen - boomse pannen gesmoord en natuurrood

⑧ Metselwerk gepleisterd- wit geschilderd

⑨ Schrijnwerk aluminium - Wit

⑩ EPDM dakrand afwerking
- ⑪ Golfplaat vezelcement - grijs

⑫ Afdeksteen beton - grijs

⑬ Golfplaat pvc - Doorschijnend

⑭ Roofing - zwart

⑮ Volle betonsteen - grijs

⑯ Hout schrijnwerk - grijs geschilderd

⑰ Garagepoort metaal - bruin/grijs

⑱ Glasdallen

⑲ Dakgoot zink


⑳ Poort metaal - wit geschilderd
- ㉑ Poort metaal - grijs geschilderd

㉒ Afvoerleiding DWA - zwart


㉓ Dakgoot hout - donkergroen geschilderd

㉔ Schrijnwerk hout - beige geschilderd

㉕ Schrijnwerk - grijs/groene kleur

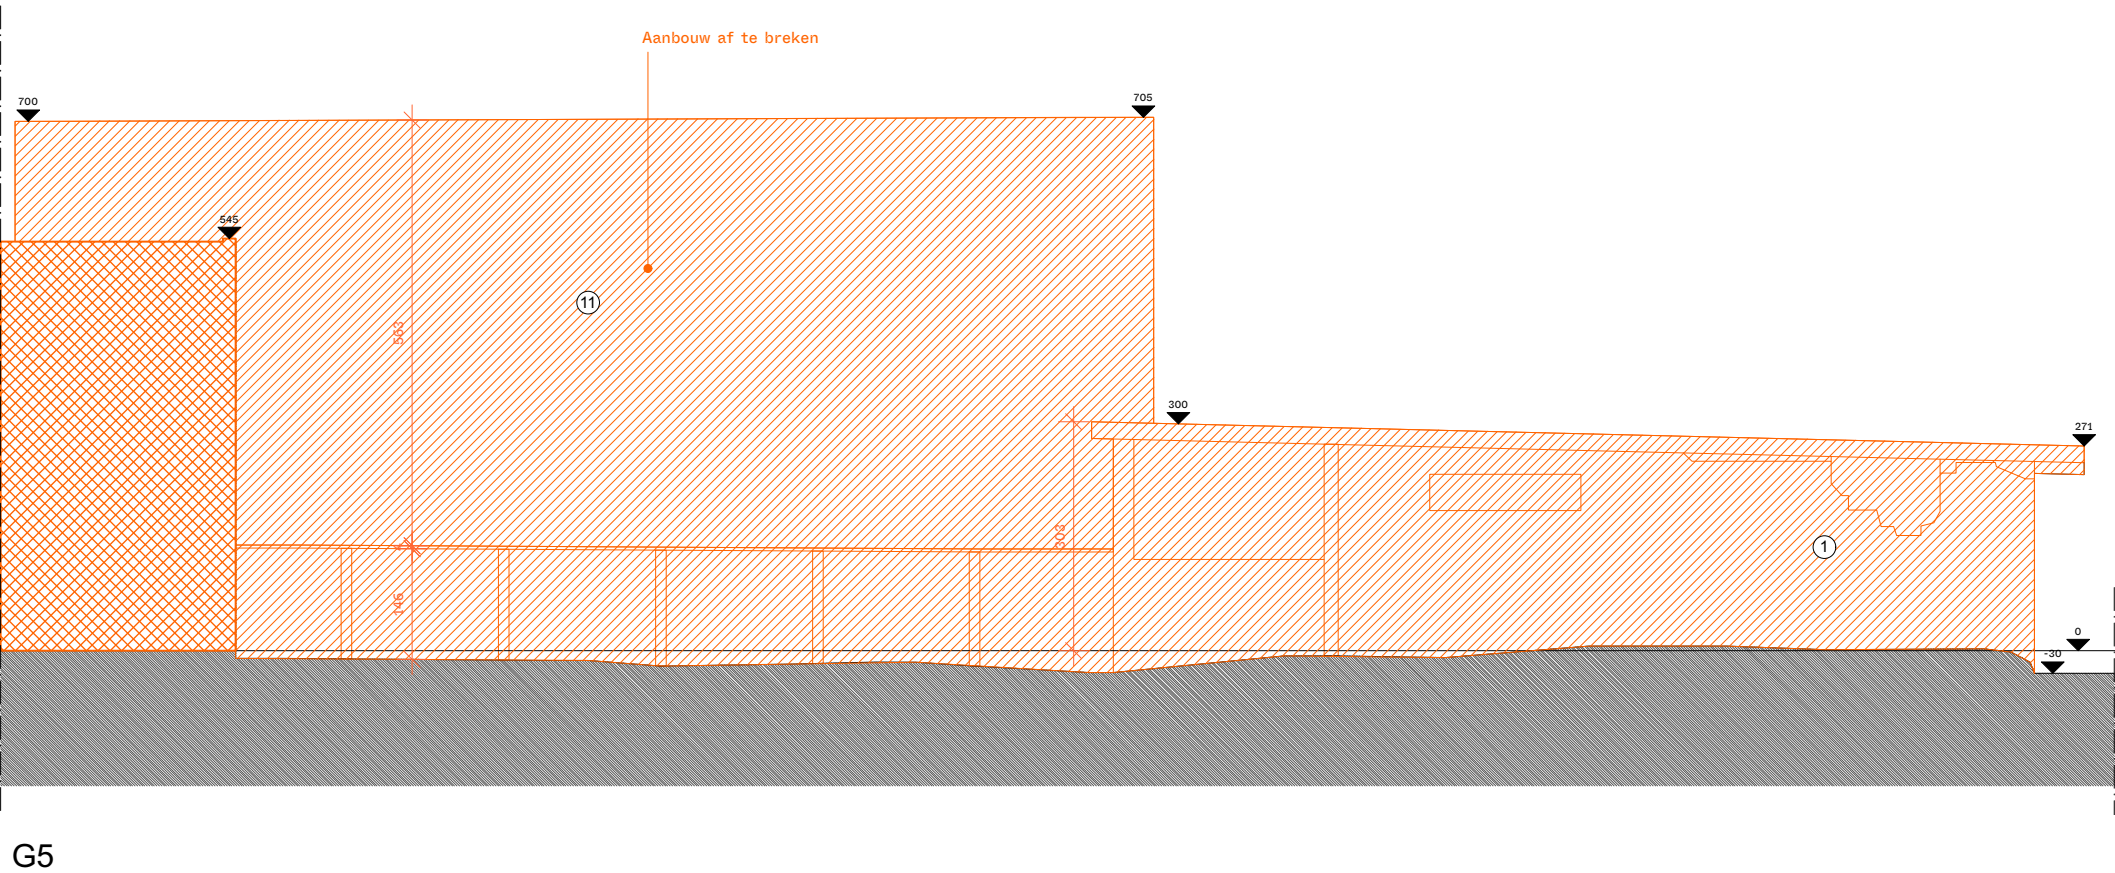

G5

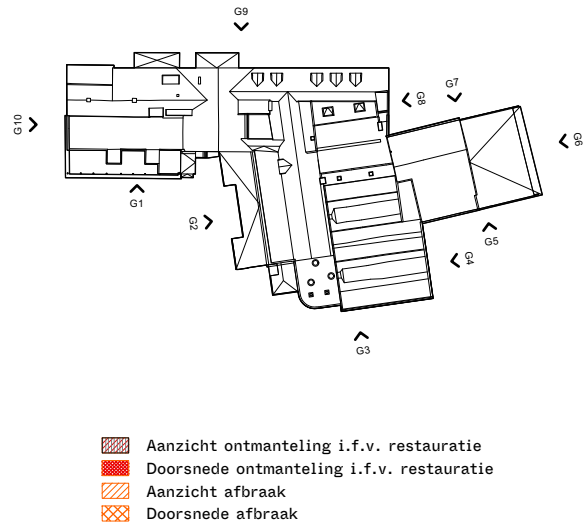

BOERENHOF
G5

OPDRACHTGEVER
JDW VASTGOED
Emiel Maeyensstraat 39
9040 Gent
eva@giedon.be

ARCHITECT
VELDHUIS ARCHITECTUUR
Kolverikstraat 40
8560 Wevelgem
+32 56 89 16 96

toestand
Bestaand & afbraak
schaal en formaat
1/100 op A2
fase
OMGEVINGSAANVRAAG

PROJECT ADRES
Gentstraat 2
9041 Oostakker
Afd. 17 Gent, Sectie B
nr. 1081/B + 1081/C + 1073/E +
1072/A + 1715/D + 1715/E

STUDIEBUREAUS
Landschap: PietersFaché
Stabiliteit: L.A.B.E.A.U.
Technieken: BM Engineering
EPB/VC: Egeon Ingenieurs

code
100
datum
14/02/2025