



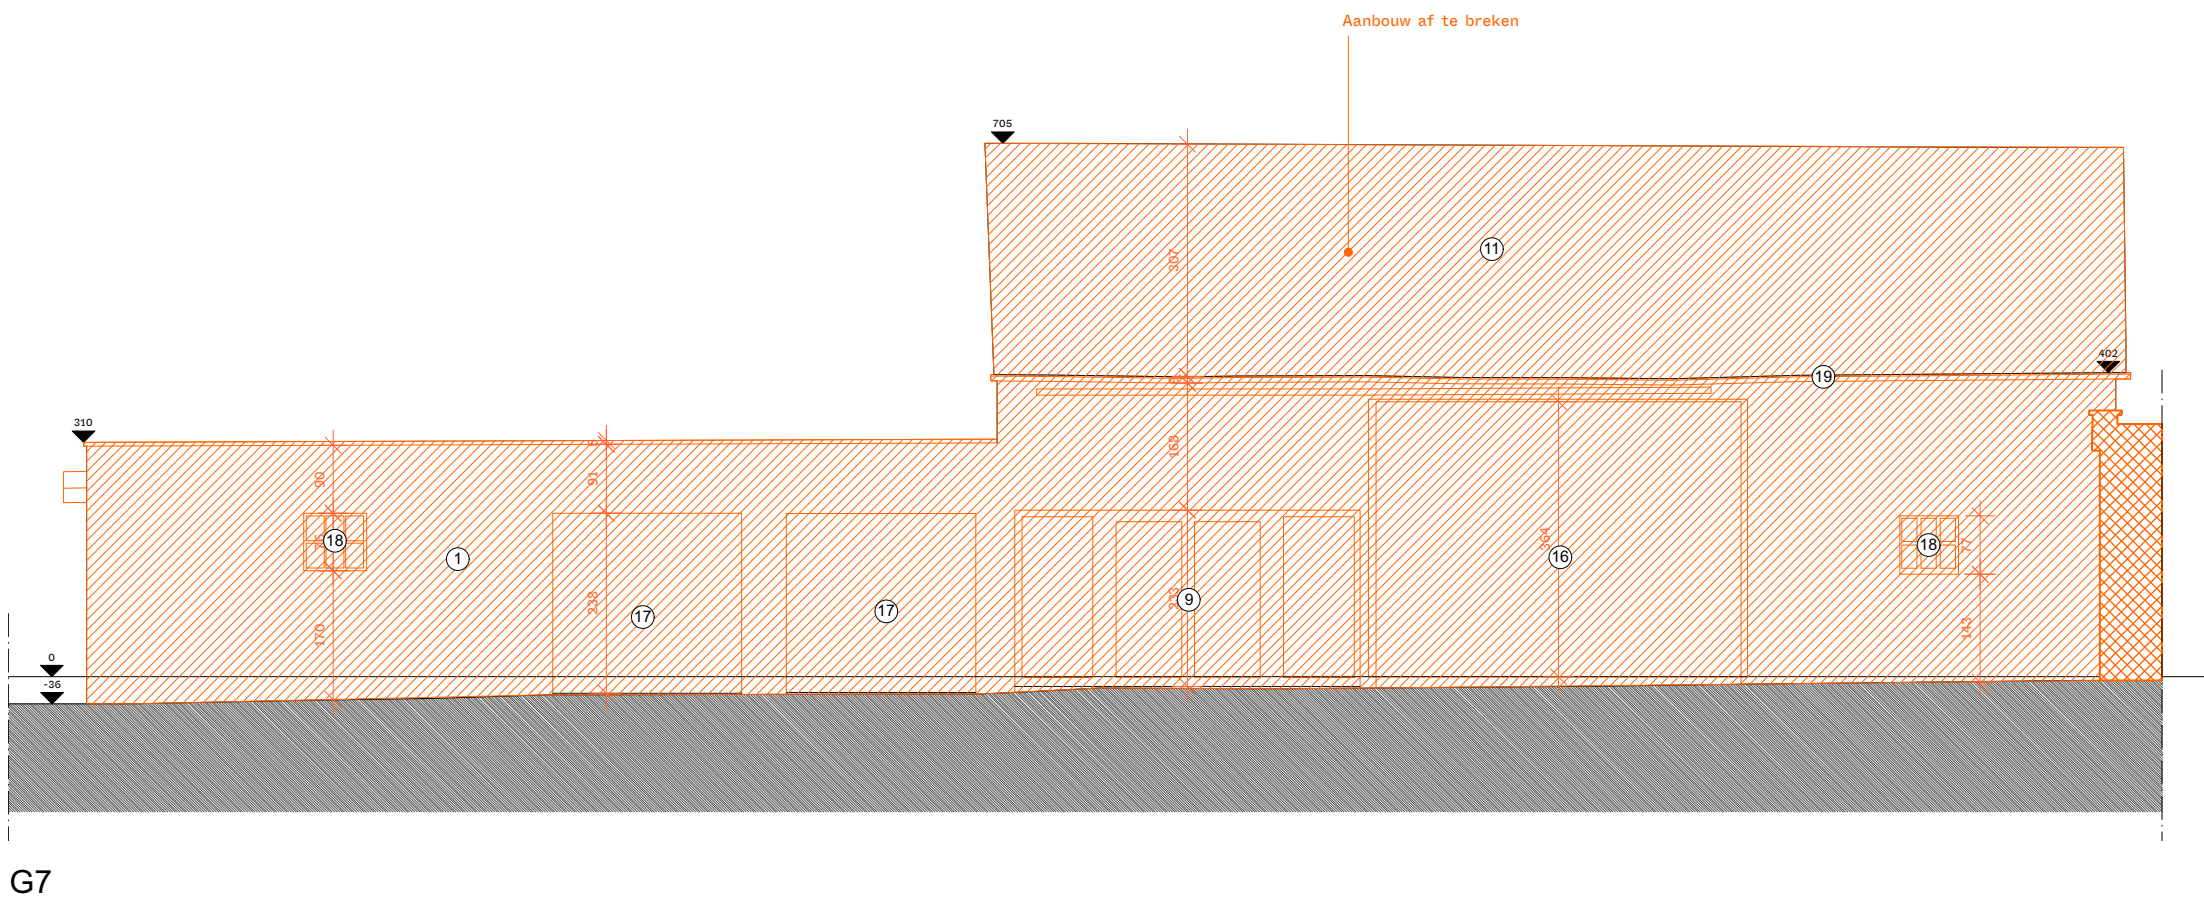

G7

- |                                                             |                                        |                                          |
|-------------------------------------------------------------|----------------------------------------|------------------------------------------|
| ① Gevelmetselwerk - wit geschilderd                         | ⑪ Golfplaat vezelcement - grijs        | ⑳ Poort metaal - grijs geschilderd       |
| ② Klei dakpannen - boomse pannen gesmoord en natuurrood     | ⑫ Afdeksteen beton - grijs             | ㉑ Afvoerleiding DWA - zwart              |
| ③ Bestaand buitenschrijnwerk hout - donkerbruin geschilderd | ⑬ Golfplaat pvc - Doorschijnend        | ㉒ Dakgoot hout - donkergroen geschilderd |
| ④ Bestaand buitenschrijnwerk - donkergroene kleur           | ⑭ Roofing - zwart                      | ㉓ Schrijnwerk hout - beige geschilderd   |
| ⑤ Gevelmetselwerk - donkerbruin                             | ⑮ Volle betonsteen - grijs             | ㉔ Schrijnwerk - grijs/groene kleur       |
| ⑥ Gevelmetselwerk - gepleisterd                             | ⑯ Hout schrijnwerk - grijs geschilderd |                                          |
| ⑦ Klei dakpannen - boomse pannen gesmoord en natuurrood     | ⑰ Garagepoort metaal - bruin/grijs     |                                          |
| ⑧ Metselwerk gepleisterd - wit geschilderd                  | ⑱ Glasdallen                           |                                          |
| ⑨ Schrijnwerk aluminium - Wit                               | ㉑ Dakgoot zink                         |                                          |
| ⑩ EPDM dakrand afwerking                                    | ㉒ Poort metaal - wit geschilderd       |                                          |

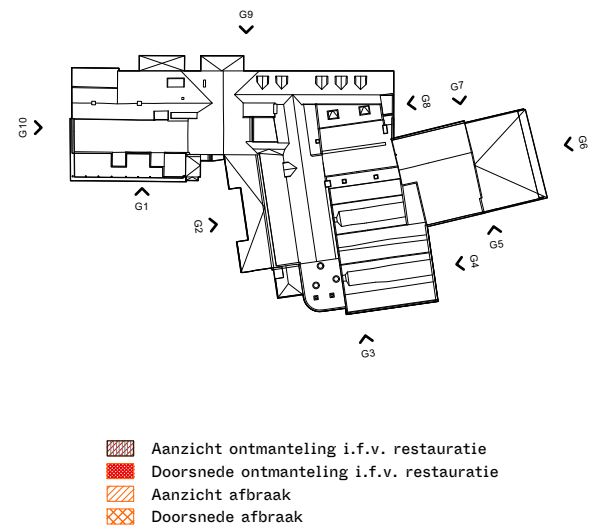

## BOERENHOF G7

### OPDRACHTGEVER

JDW VASTGOED  
Emiel Maeyensstraat 39  
9040 Gent  
eva@giedon.be

### ARCHITECT

VELDHUIS ARCHITECTUUR  
Kolverikstraat 40  
8560 Wevelgem  
+32 56 89 16 96

|                    |            |
|--------------------|------------|
| toestand           | code       |
| Bestaand & afbraak | 100        |
| schaal en formaat  | datum      |
| 1/100 op A2        | 14/02/2025 |

### OMGEVINGSAANVRAAG

### PROJECT ADRES

Gentstraat 2  
9041 Oostakker  
Afd. 17 Gent, Sectie B  
nr. 1081/B + 1081/C + 1073/E +  
1072/A + 1715/D + 1715/E

### STUDIEBUREAUS

Landschap: PietersFaché  
Stabiliteit: L.A.B.E.A.U.  
Technieken: BM Engineering  
EPB/VC: Egeon Ingenieurs