



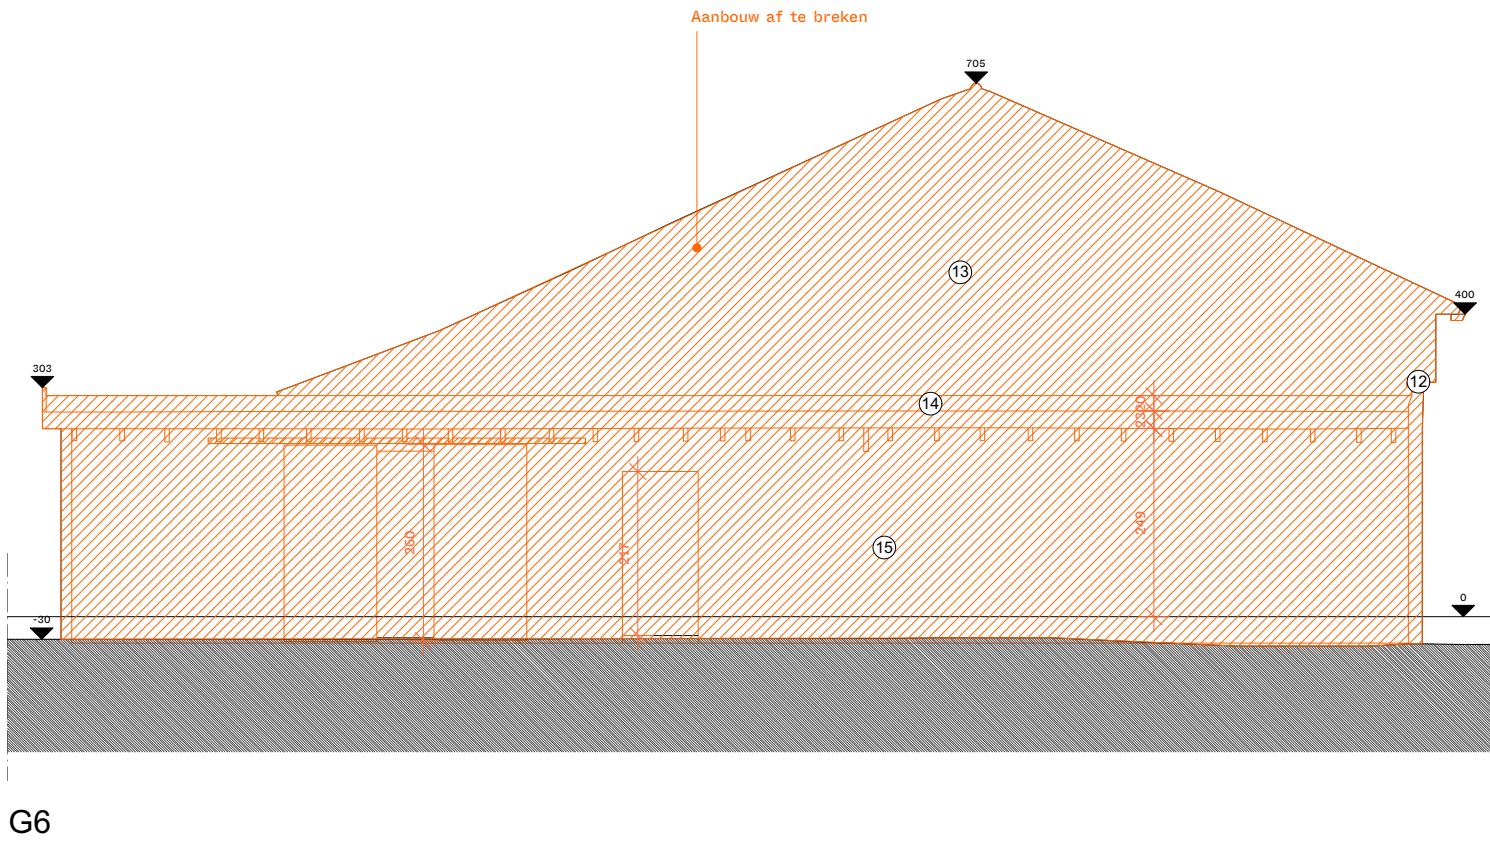

G6

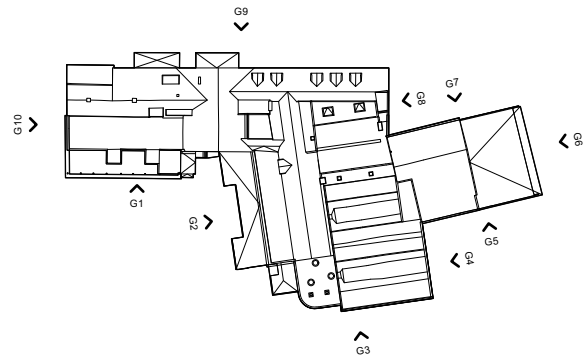

- Aanzicht ontmanteling i.f.v. restauratie
- Doorsnede ontmanteling i.f.v. restauratie
- Aanzicht afbraak
- Doorsnede afbraak

BOERENHOF G6

OPDRACHTGEVER

JDW VASTGOED
Emiel Maeyensstraat 39
9040 Gent
eva@giedon.be

ARCHITECT

VELDHUIS ARCHITECTUUR
Kolverikstraat 40
8560 Wevelgem
+32 56 89 16 96

toestand	code
Bestaand & afbraak	100
schaal en formaat	datum
1/100 op A2	14/02/2025

OMGEVINGSAANVRAAG

PROJECT ADRES

Gentstraat 2
9041 Oostakker
Afd. 17 Gent, Sectie B
nr. 1081/B + 1081/C + 1073/E +
1072/A + 1715/D + 1715/E

STUDIEBUREAUS

Landschap: PietersFaché
Stabiliteit: L.A.B.E.A.U.
Technieken: BM Engineering
EPB/VC: Egeon Ingenieurs

- 1 Gevelmetselwerk - wit geschilderd
- 2 Klei dakpannen - boomse pannen gesmoord en natuurrood
- 3 Bestaand buitenschrijnwerk hout - donkerbruin geschilderd
- 4 Bestaand buitenschrijnwerk - donkergroene kleur
- 5 Gevelmetselwerk - donkerbruin
- 6 Gevelmetselwerk - gepleisterd
- 7 Klei dakpannen - boomse pannen gesmoord en natuurrood
- 8 Metselwerk gepleisterd - wit geschilderd
- 9 Schrijnwerk aluminium - Wit
- 10 EPDM dakrand afwerking

- 11 Golfplaat vezelcement - grijs
- 12 Afdeksteen beton - grijs
- 13 Golfplaat pvc - Doorschijnend
- 14 Roofing - zwart
- 15 Volle betonsteen - grijs
- 16 Hout schrijnwerk - grijs geschilderd
- 17 Garagepoort metaal - bruin/grijs
- 18 Glasdallen
- 19 Dakgoot zink
- 20 Poort metaal - wit geschilderd

- 21 Poort metaal - grijs geschilderd
- 22 Afvoerleiding DWA - zwart
- 23 Dakgoot hout - donkergroen geschilderd
- 24 Schrijnwerk hout - beige geschilderd
- 25 Schrijnwerk - grijs/groene kleur