



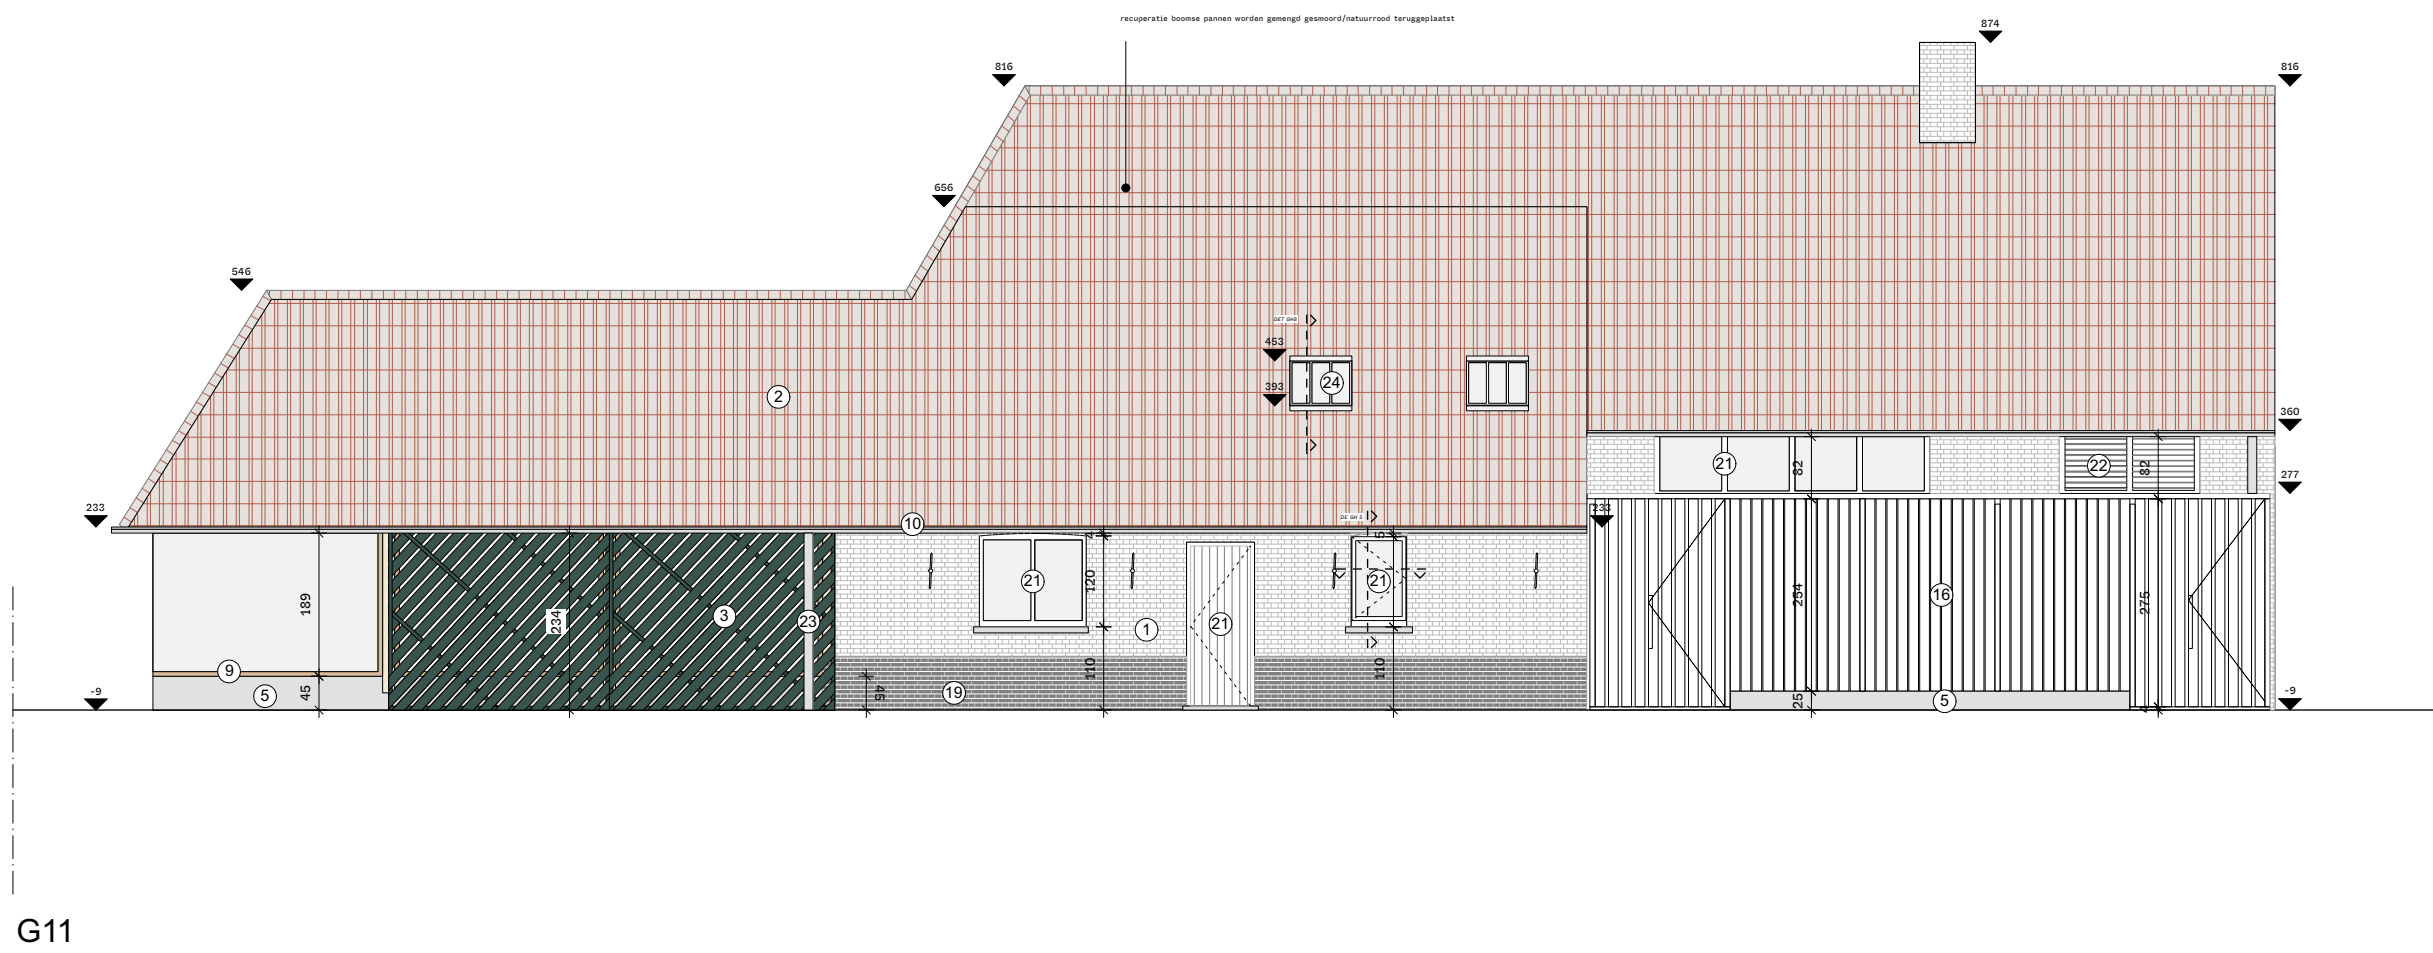

- 1 Gevelmetselwerk - gekaleid + geschilderd NCS S 0502-Y
- 2 Gerecupereerde boomse pannen, gemengd gesmoord + natuurkleurig
- 3 Schrijnwerk hout - donkergroen geschilderd NCS S 8010-B90G
- 4 Schrijnwerk hout - donkergroen/wit geschilderd NCS S 8010-B90G/ NCS S 0300-N
- 5 Betonplint - lichtgrijs
- 6 Betonlatei
- 7 Hout - vernist natuurkleur
- 8 Hout - natuurkleur lichtbruin
- 9 Hout - natuurkleur zachtbruin
- 10 Dakgoot - zink

- 11 Dakafwerking - zink staande naad - natuurkleur
- 12 Zichtbeton
- 13 Schrijnwerk aluminium - donkergroen
- 14 Dakramen aluminium
- 15 Schrijnwerk aluminium - wit
- 16 Hout gevelafwerking - grijs/wit
- 17 Gevelafwerking RVS - grijs
- 18 Houten schrijnwerk - natuurkleur textuurglas
- 19 Gevelplint gekaleid en geschilderd NCS S 9000N
- 20 Zink dakrand

- 21 Schrijnwerk hout - Wit geschilderd NCS S 0300-N
- 22 Gevelrooster Wit
- 23 Regenwaterafvoer Zink
- 24 Dakramen staal

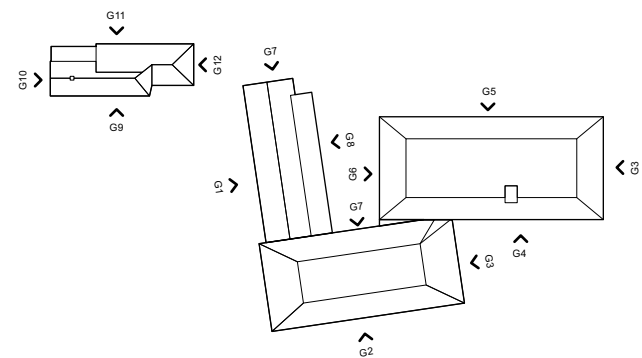

GIEDON - GASTHOF G11

OPDRACHTGEVER

JDW VASTGOED
Emiel Maeyensstraat 39
9040 Gent
eva@giedon.be

ARCHITECT

VELDHUIS ARCHITECTUUR
Kolverikstraat 40
8560 Wevelgem
+32 56 89 16 96

toestand	code
NT	100
schaal en formaat	datum
1/100 op A2	14/02/2025

OMGEVINGSAANVRAAG

PROJECT ADRES

Gentstraat 2
9041 Oostakker
Afd. 17 Gent, Sectie B
nr. 1081/B + 1081/C + 1073/E +
1072/A + 1715/D + 1715/E

STUDIEBUREAUS

Landschap: PietersFaché
Stabiliteit: L.A.B.E.A.U.
Technieken: BM Engineering
EPB/VC: Egeon Ingenieurs