


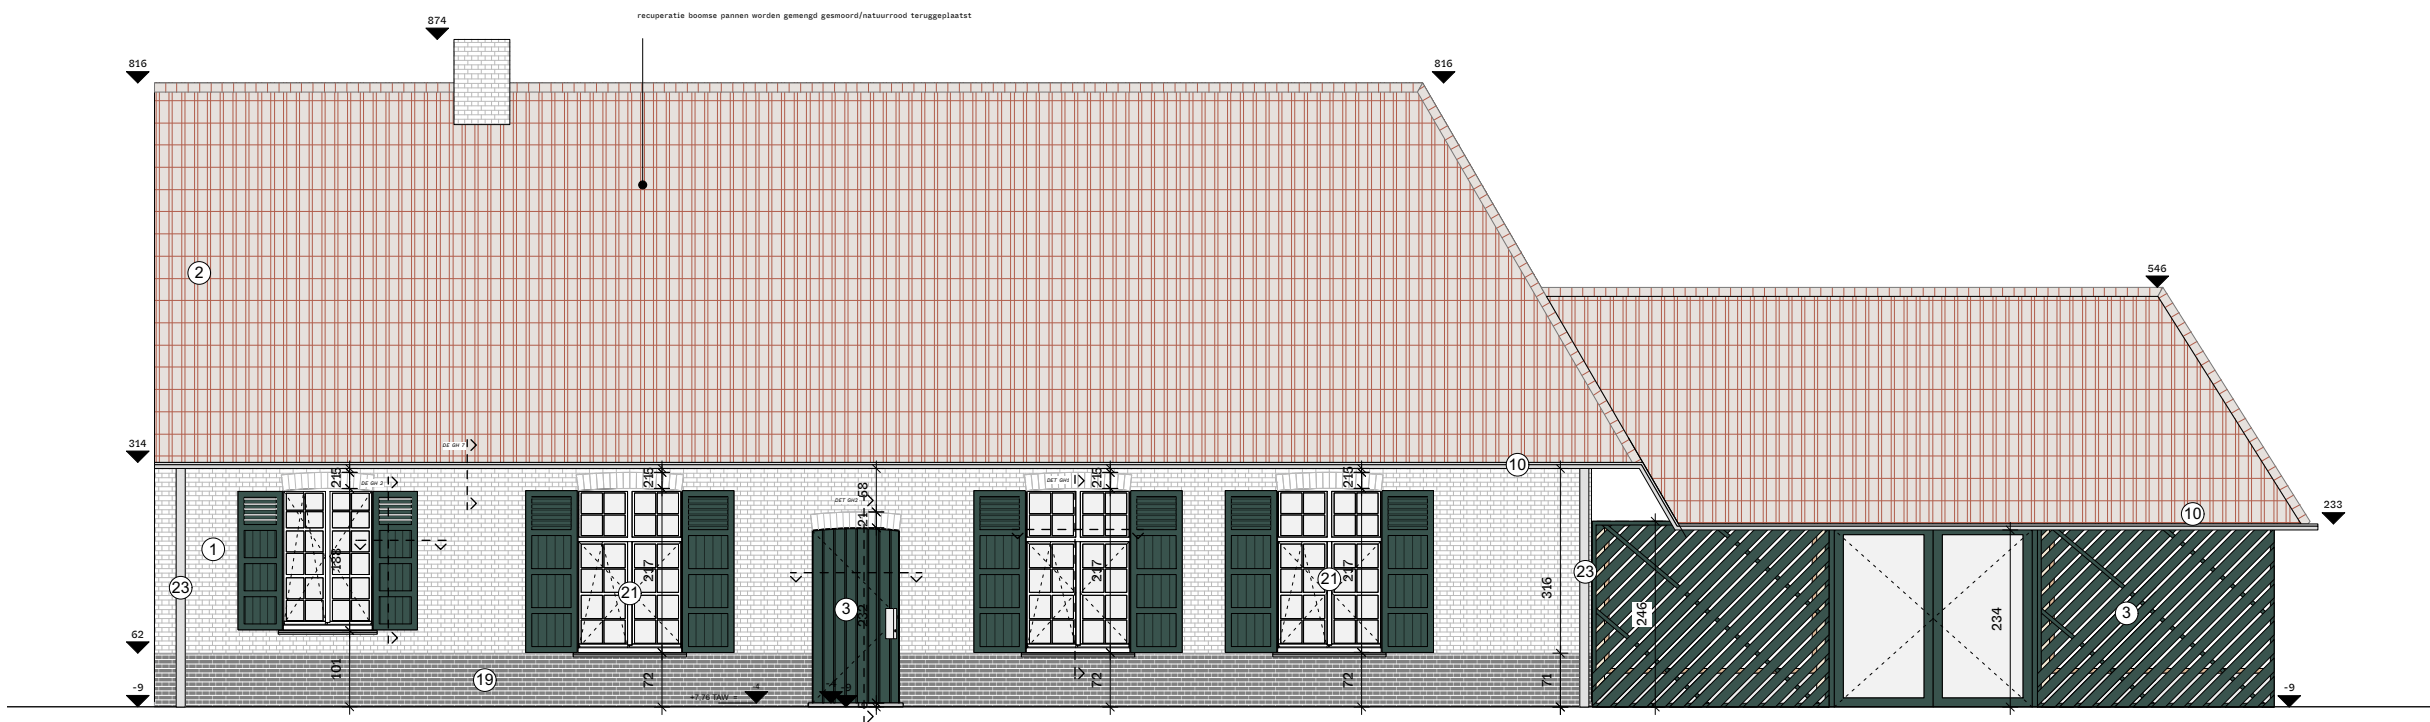


G9

- ① Gevelmetselwerk - gekaleid + geschilderd NCS S 0502-Y
- ② Gerecupereerde boomse pannen, gemengd gesmoord + natuurkleurig
- ③ Schrijnwerk hout - donkergroen geschilderd NCS S 8010-B90G
- ④ Schrijnwerk hout - donkergroen/wit geschilderd NCS S 8010-B90G/ NCS S 0300-N
- ⑤ Betonplint - lichtgrijs
- ⑥ Betonlatei
- ⑦ Hout - vernist natuurkleur
- ⑧ Hout - natuurkleur lichtbruin
- ⑨ Hout - natuurkleur zachtbruin
- ⑩ Dakgoot - zink

- ⑪ Dakafwerking - zink staande naad - natuurkleur
- ⑫ Zichtbeton
- ⑬ Schrijnwerk aluminium - donkergroen
- ⑭ Dakramen aluminium
- ⑮ Schrijnwerk aluminium - wit
- ⑯ Hout gevelafwerking - grijs/wit
- ⑰ Gevelafwerking RVS - grijs
- ⑱ Houten schrijnwerk - natuurkleur textuurglas
- ⑲ Gevelplint gekaleid en geschilderd NCS S 9000N
- ⑳ Zink dakrand

- ㉑ Schrijnwerk hout - Wit geschilderd NCS S 0300-N
- ㉒ Gevelrooster Wit
- ㉓ Regenwaterafvoer Zink
- ㉔ Dakramen staal

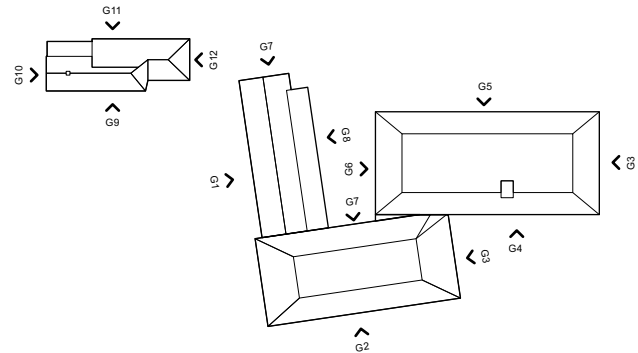

GIEDON - GASTHOF G9

OPDRACHTGEVER

JDW VASTGOED
Emiel Maeyensstraat 39
9040 Gent
eva@giedon.be

ARCHITECT

VELDHUIS ARCHITECTUUR
Kolverikstraat 40
8560 Wevelgem
+32 56 89 16 96

toestand	code
NT	100
schaal en formaat	datum
1/100 op A2	14/02/2025
fase	

OMGEVINGSAANVRAAG

PROJECT ADRES

Gentstraat 2
9041 Oostakker
Afd. 17 Gent, Sectie B
nr. 1081/B + 1081/C + 1073/E +
1072/A + 1715/D + 1715/E

STUDIEBUREAUS

Landschap: PietersFaché
Stabiliteit: L.A.B.E.A.U.
Technieken: BM Engineering
EPB/VC: Egeon Ingenieurs