



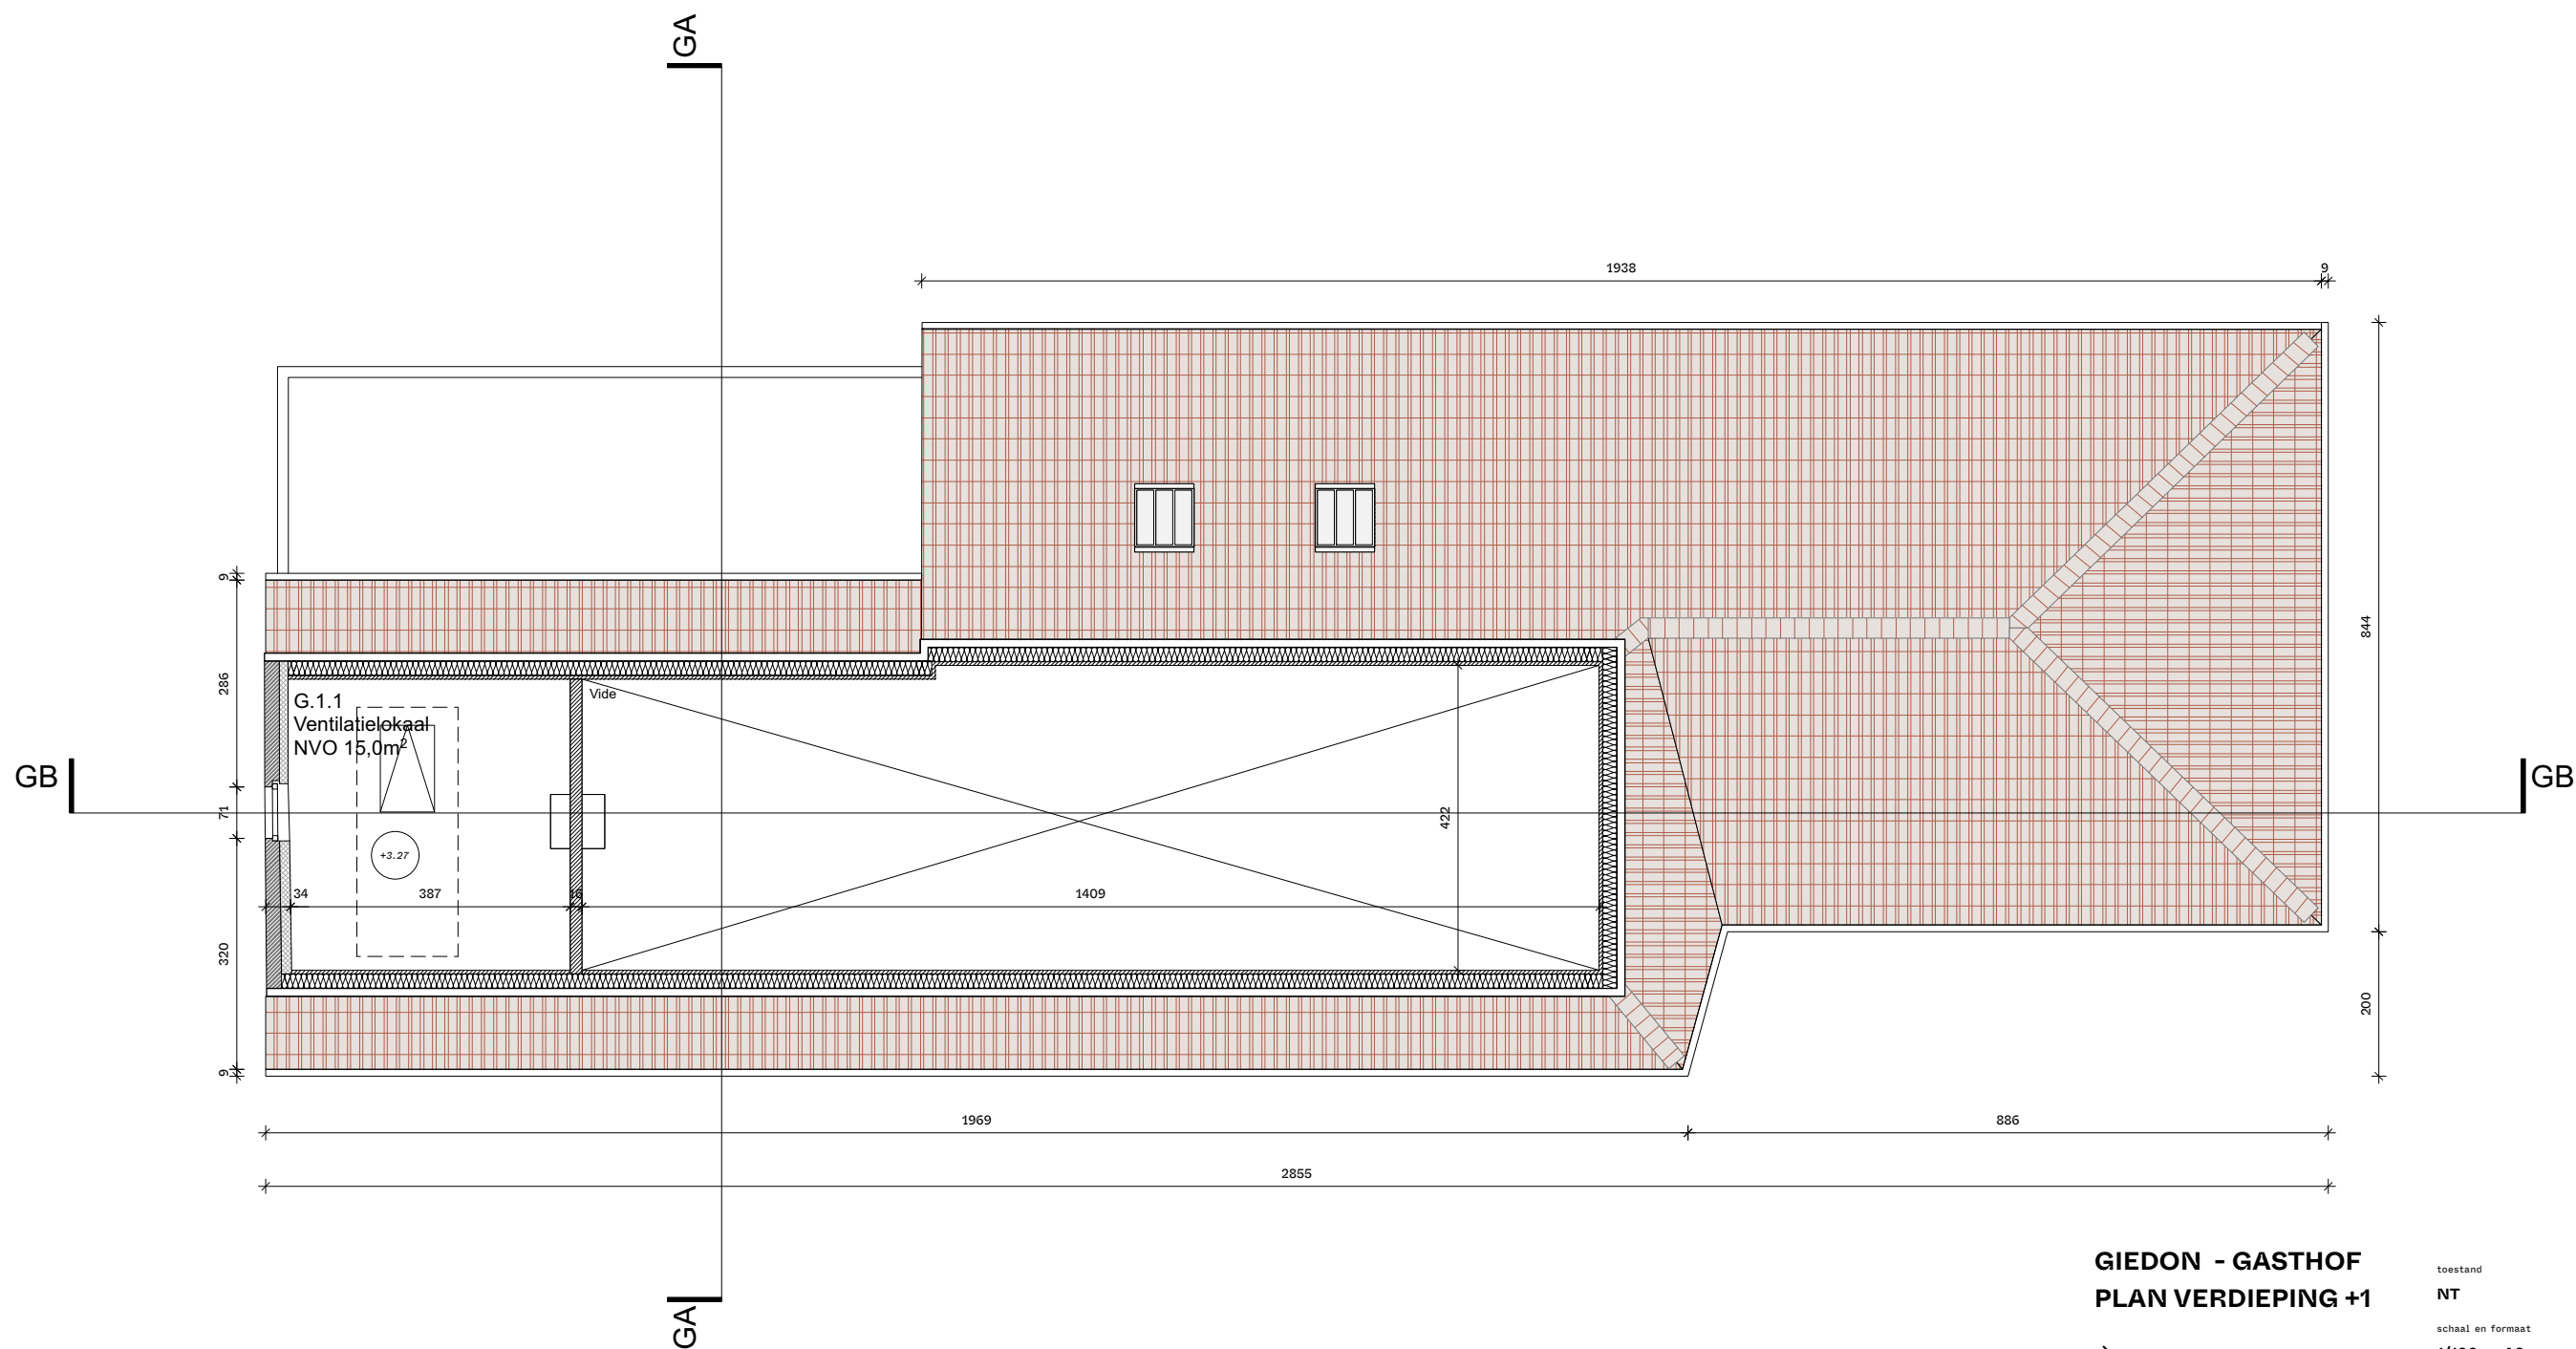

GIEDON - GASTHOF
PLAN VERDIEPING +1

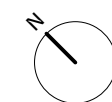

OPDRACHTGEVER

JDW VASTGOED
Emiel Maeyensstraat 39
9040 Gent
eva@giedon.be

ARCHITECT

VELDHUIS ARCHITECTUUR
Kolverikstraat 40
8560 Wevelgem
+32 56 89 16 96

toestand	code
NT	100
schaal en formaat	datum
1/100 op A3	14/02/2025

fase
OMGEVINGSAANVRAAG

PROJECT ADRES

Gentstraat 2
9041 Oostakker
Afd. 17 Gent, Sectie B
nr. 1081/B + 1081/C + 1073/E +
1072/A + 1715/D + 1715/E

STUDIEBUREAUS

Landschap: PietersFaché
Stabiliteit: L.A.B.E.A.U.
Technieken: BM Engineering
EPB/VC: Egeon Ingenieurs