



G5

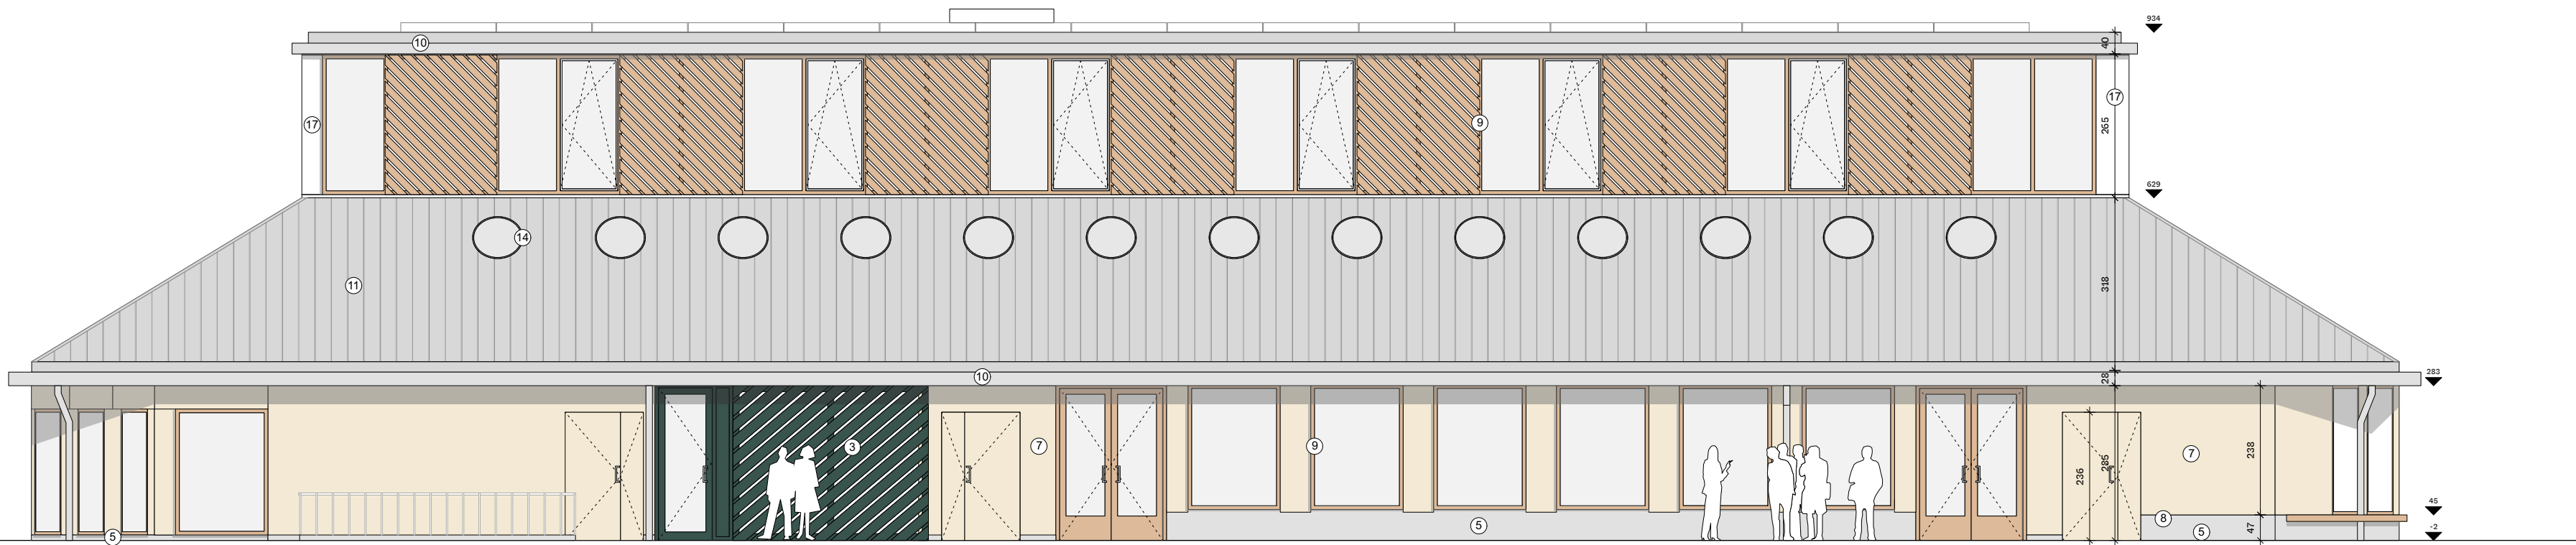

- ① Gevelmetselwerk - gekaleid + geschilderd NCS S 0502-Y
② Gerecupereerde boomse pannen, gemengd gesmoord + natuurkleurig
③ Schrijnwerk hout - donkergroen geschilderd NCS S 8010-B90G
④ Schrijnwerk hout - donkergroen/wit geschilderd NCS S 8010-B90G/ NCS S 0300-N
⑤ Betonplint - lichtgrijs
⑥ Betonlatei
⑦ Hout - vernist natuurkleur
⑧ Hout - natuurkleur lichtbruin
⑨ Hout - natuurkleur zachtbruin
⑩ Dakgoot - zink

- ⑪ Dakafwerking - zink staande naad - natuurkleur
⑫ Zichtbeton
⑬ Schrijnwerk aluminium - donkergroen
⑭ Dakramen aluminium
⑮ Schrijnwerk aluminium - wit
⑯ Hout gevelafwerking - grijs/wit
⑰ Gevelafwerking RVS - grijs
⑱ Houten schrijnwerk - natuurkleur textuurglas
⑲ Gevelplint gekaleid en geschilderd NCS S 9000N
⑳ Zink dakrand

- ㉑ Schrijnwerk hout - Wit geschilderd NCS S 0300-N
㉒ Gevelrooster Wit
㉓ Regenwaterafvoer Zink
㉔ Dakramen staal

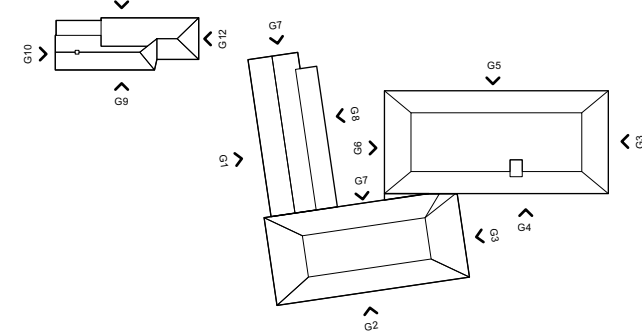

GIEDON - HOOFDVOLUME G5

OPDRACHTGEVER

JDW VASTGOED
Emiel Maeyensstraat 39
9040 Gent
eva@giedon.be

ARCHITECT

VELDHUIS ARCHITECTUUR
Kolverikstraat 40
8560 Wevelgem
+32 56 89 16 96

toestand
NT
code
100
schaal en formaat
1/100 op A2
datum
14/02/2025

OMGEVINGSAANVRAAG

PROJECT ADRES

Gentstraat 2
9041 Oostakker
Afd. 17 Gent, Sectie B
nr. 1081/B + 1081/C + 1073/E +
1072/A + 1715/D + 1715/E

STUDIEBUREAUS

Landschap: PietersFaché
Stabiliteit: L.A.B.E.A.U.
Technieken: BM Engineering
EPB/VC: Egeon Ingenieurs