


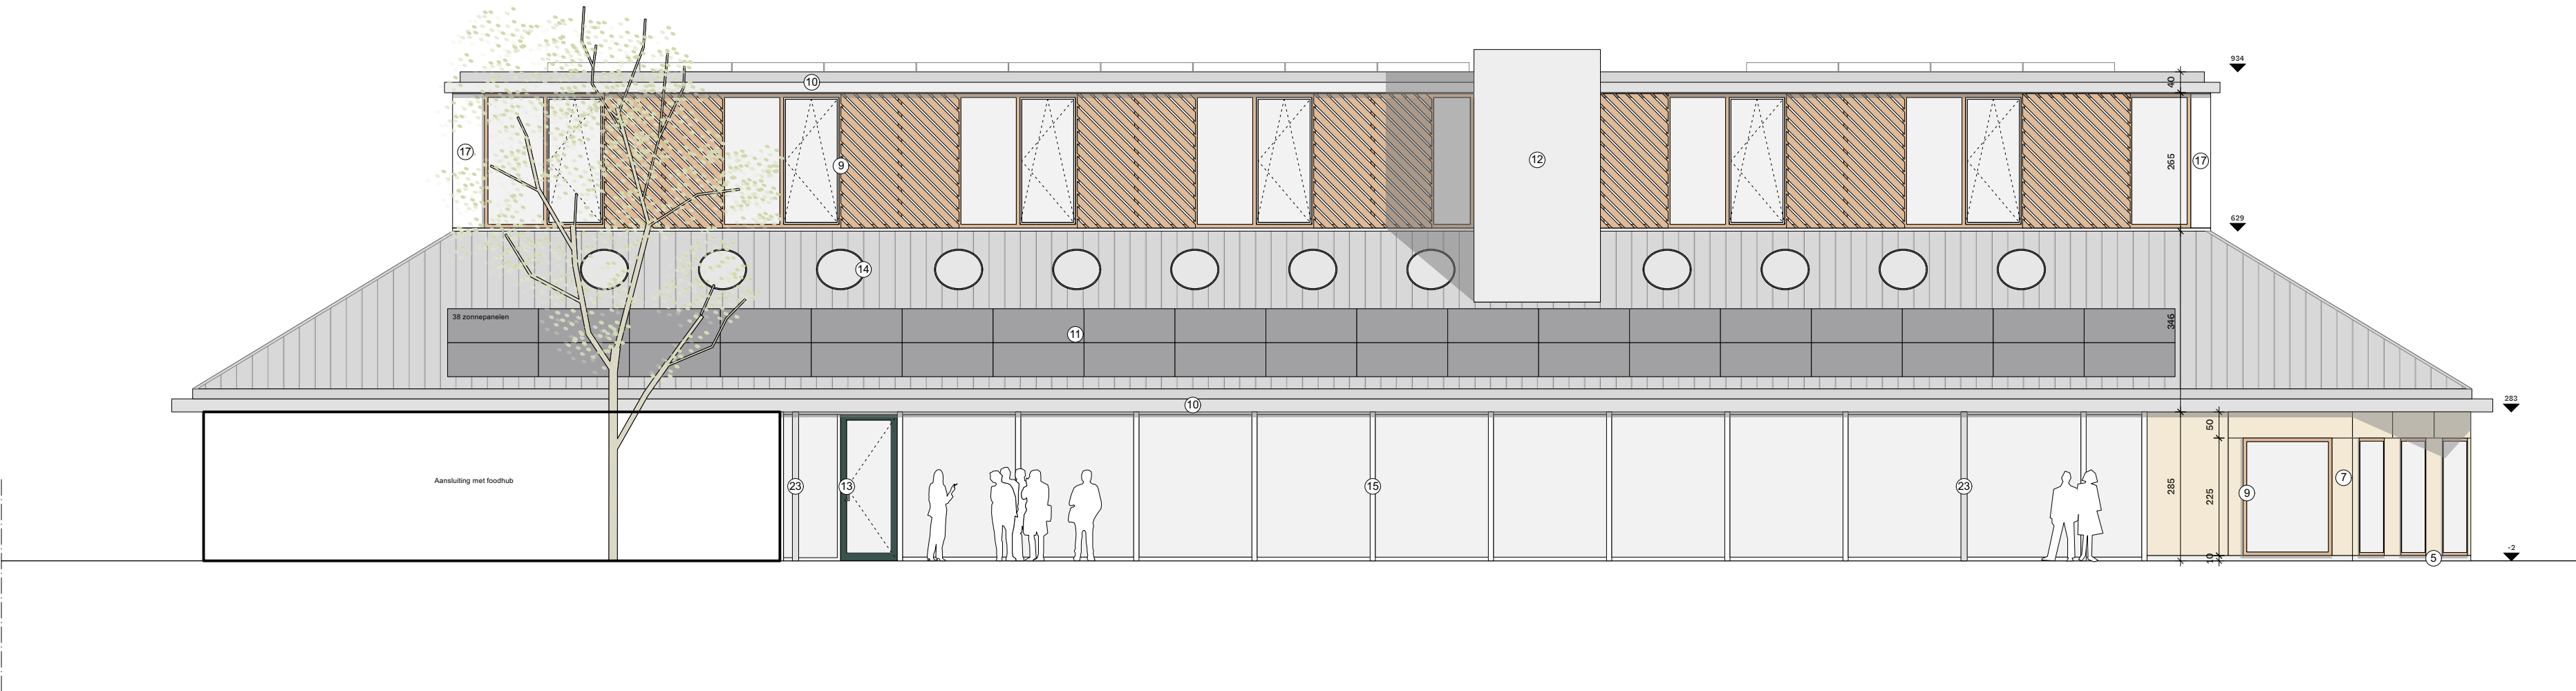

G4

- ① Gevelmetselwerk - gekaleid + geschilderd NCS S 0502-Y

② Gerecupereerde boomse pannen, gemengd gesmoord + natuurkleurig

③ Schrijnwerk hout - donkergroen geschilderd NCS S 8010-B90G

④ Schrijnwerk hout - donkergroen/wit geschilderd NCS S 8010-B90G/ NCS S 0300-N

⑤ Betonplint - lichtgrijs

⑥ Betonlatei

⑦ Hout - vernist natuurkleur

⑧ Hout - natuurkleur lichtbruin

⑨ Hout - natuurkleur zachtbruin

⑩ Dakgoot - zink
- ⑪ Dakafwerking - zink staande naad - natuurkleur

⑫ Zichtbeton

⑬ Schrijnwerk aluminium - donkergroen

⑭ Dakramen aluminium

⑮ Schrijnwerk aluminium - wit

⑯ Hout gevelafwerking - grijs/wit

⑰ Gevelafwerking RVS - grijs

⑱ Houten schrijnwerk - natuurkleur textuurglas


⑲ Gevelplint gekaleid en geschilderd NCS S 9000N

⑳ Zink dakrand
- ㉑ Schrijnwerk hout - Wit geschilderd NCS S 0300-N

㉒ Gevelrooster Wit

㉓ Regenwaterafvoer Zink

㉔ Dakramen staal

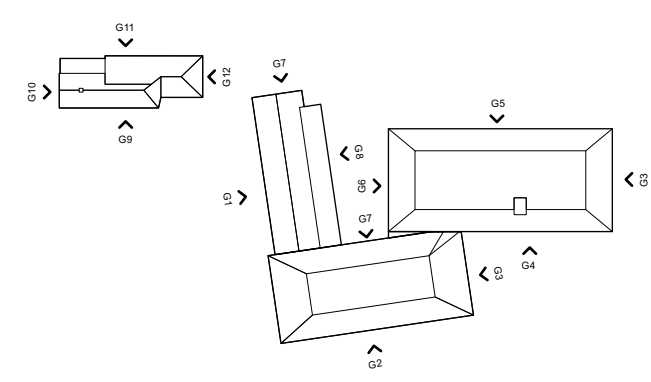

GIEDON - HOOFDVOLUME G4

toestand
NT

code
100

schaal en formaat
1/100 op A2

datum
14/02/2025

fase
OMGEVINGSAANVRAAG

OPDRACHTGEVER

JDW VASTGOED
Emiel Maeyensstraat 39
9040 Gent
eva@giedon.be

PROJECT ADRES

Gentstraat 2
9041 Oostakker
Afd. 17 Gent, Sectie B
nr. 1081/B + 1081/C + 1073/E +
1072/A + 1715/D + 1715/E

ARCHITECT

VELDHUIS ARCHITECTUUR
Kolverikstraat 40
8560 Wevelgem
+32 56 89 16 96

STUDIEBUREAUS

Landschap: PietersFaché
Stabiliteit: L.A.B.E.A.U.
Technieken: BM Engineering
EPB/VC: Egeon Ingenieurs