



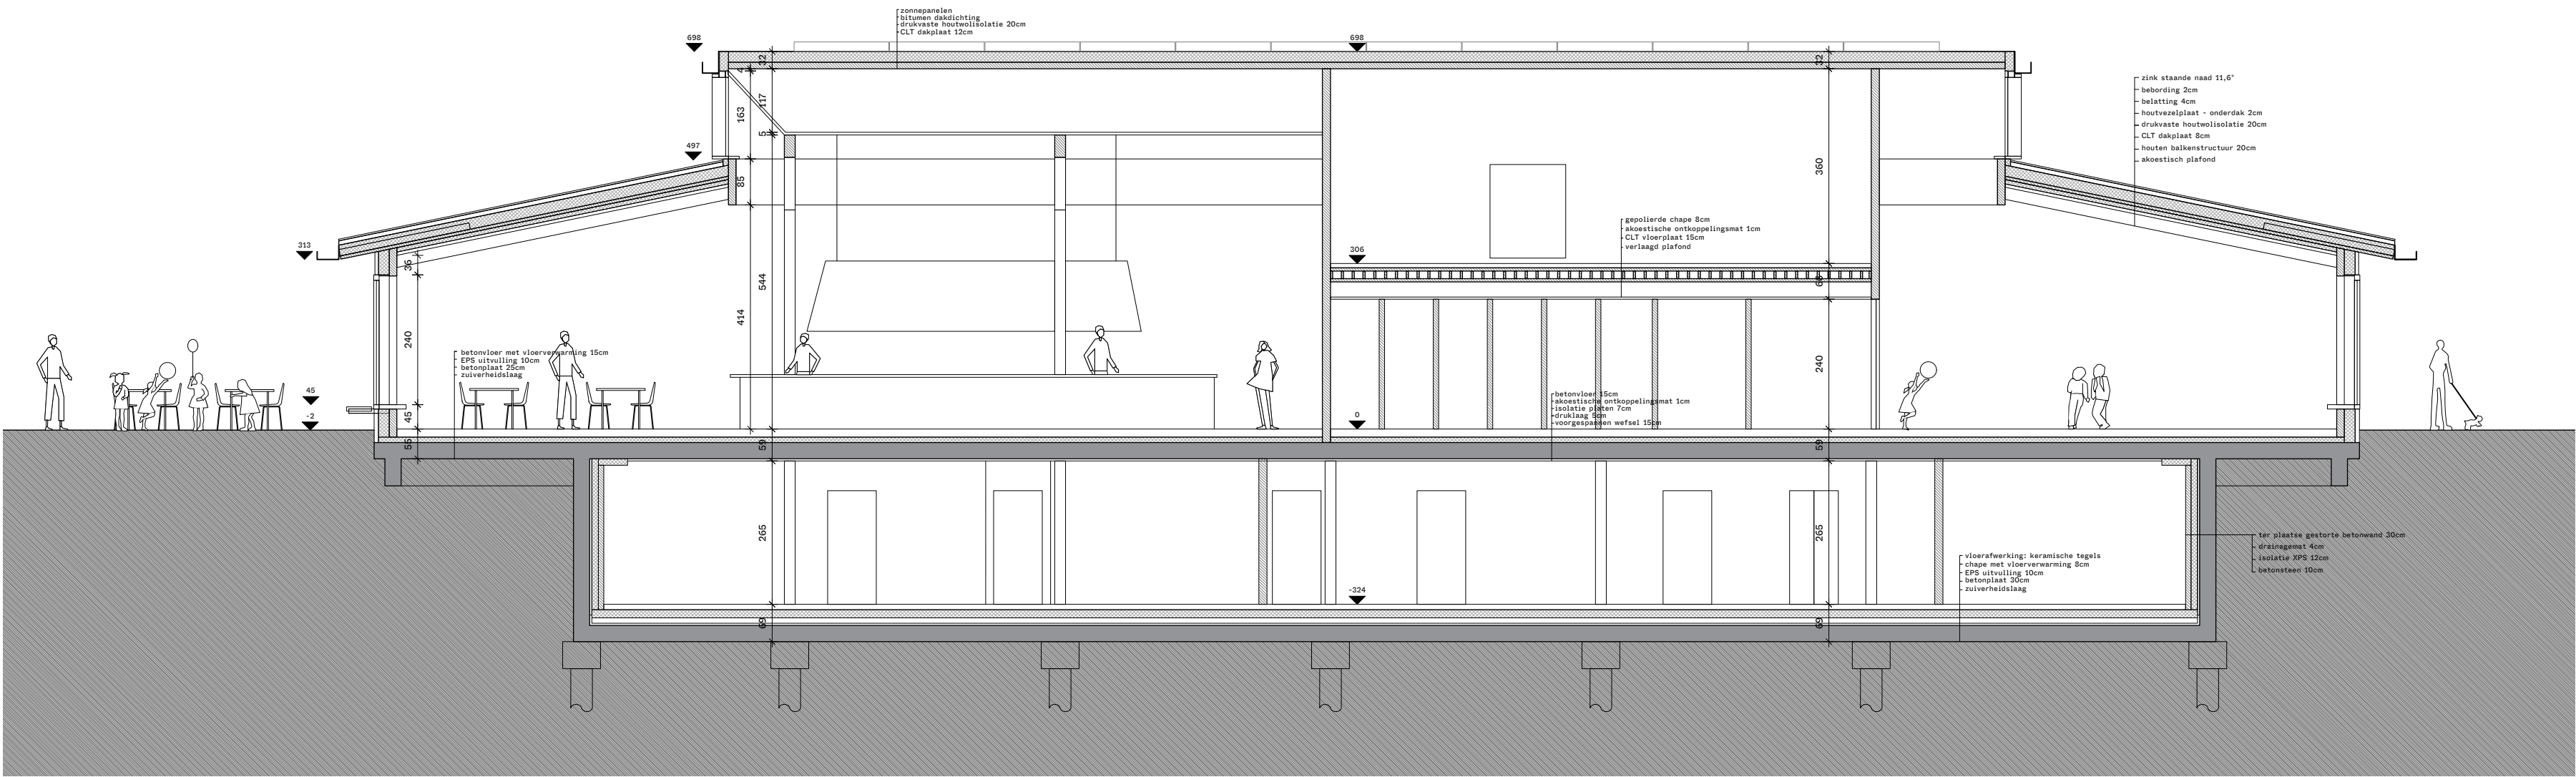

SNEDE NT - BB

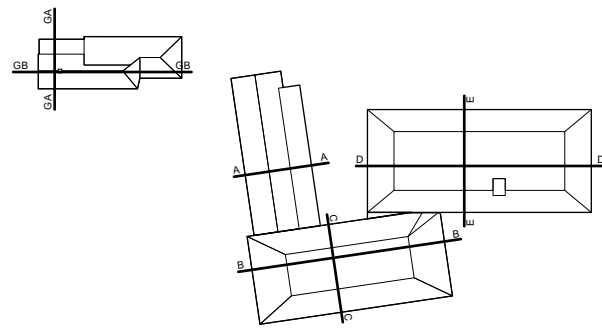

GIEDON - HOOFDVOLUME		
SNEDE NT - BB		
toestand	code	
NT	100	
schaal en formaat	datum	
1/100 op A2	14/02/2025	
fase		
OMGEVINGSAANVRAAG		
OPDRACHTGEVER		PROJECT ADRES
JDW VASTGOED		Gentstraat 2
Emiel Maeyensstraat 39		9041 Oostakker
9040 Gent		Afd. 17 Gent, Sectie B
eva@giedon.be		nr. 1081/B + 1081/C + 1073/E + 1072/A + 1715/D + 1715/E
ARCHITECT		STUDIEBUREAUS
VELDHUIS ARCHITECTUUR		Landschap: PietersFaché
Kolverikstraat 40		Stabiliteit: L.A.B.E.A.U.
8560 Wevelgem		Technieken: BM Engineering
+32 56 89 16 96		EPB/VC: Egeon Ingenieurs