


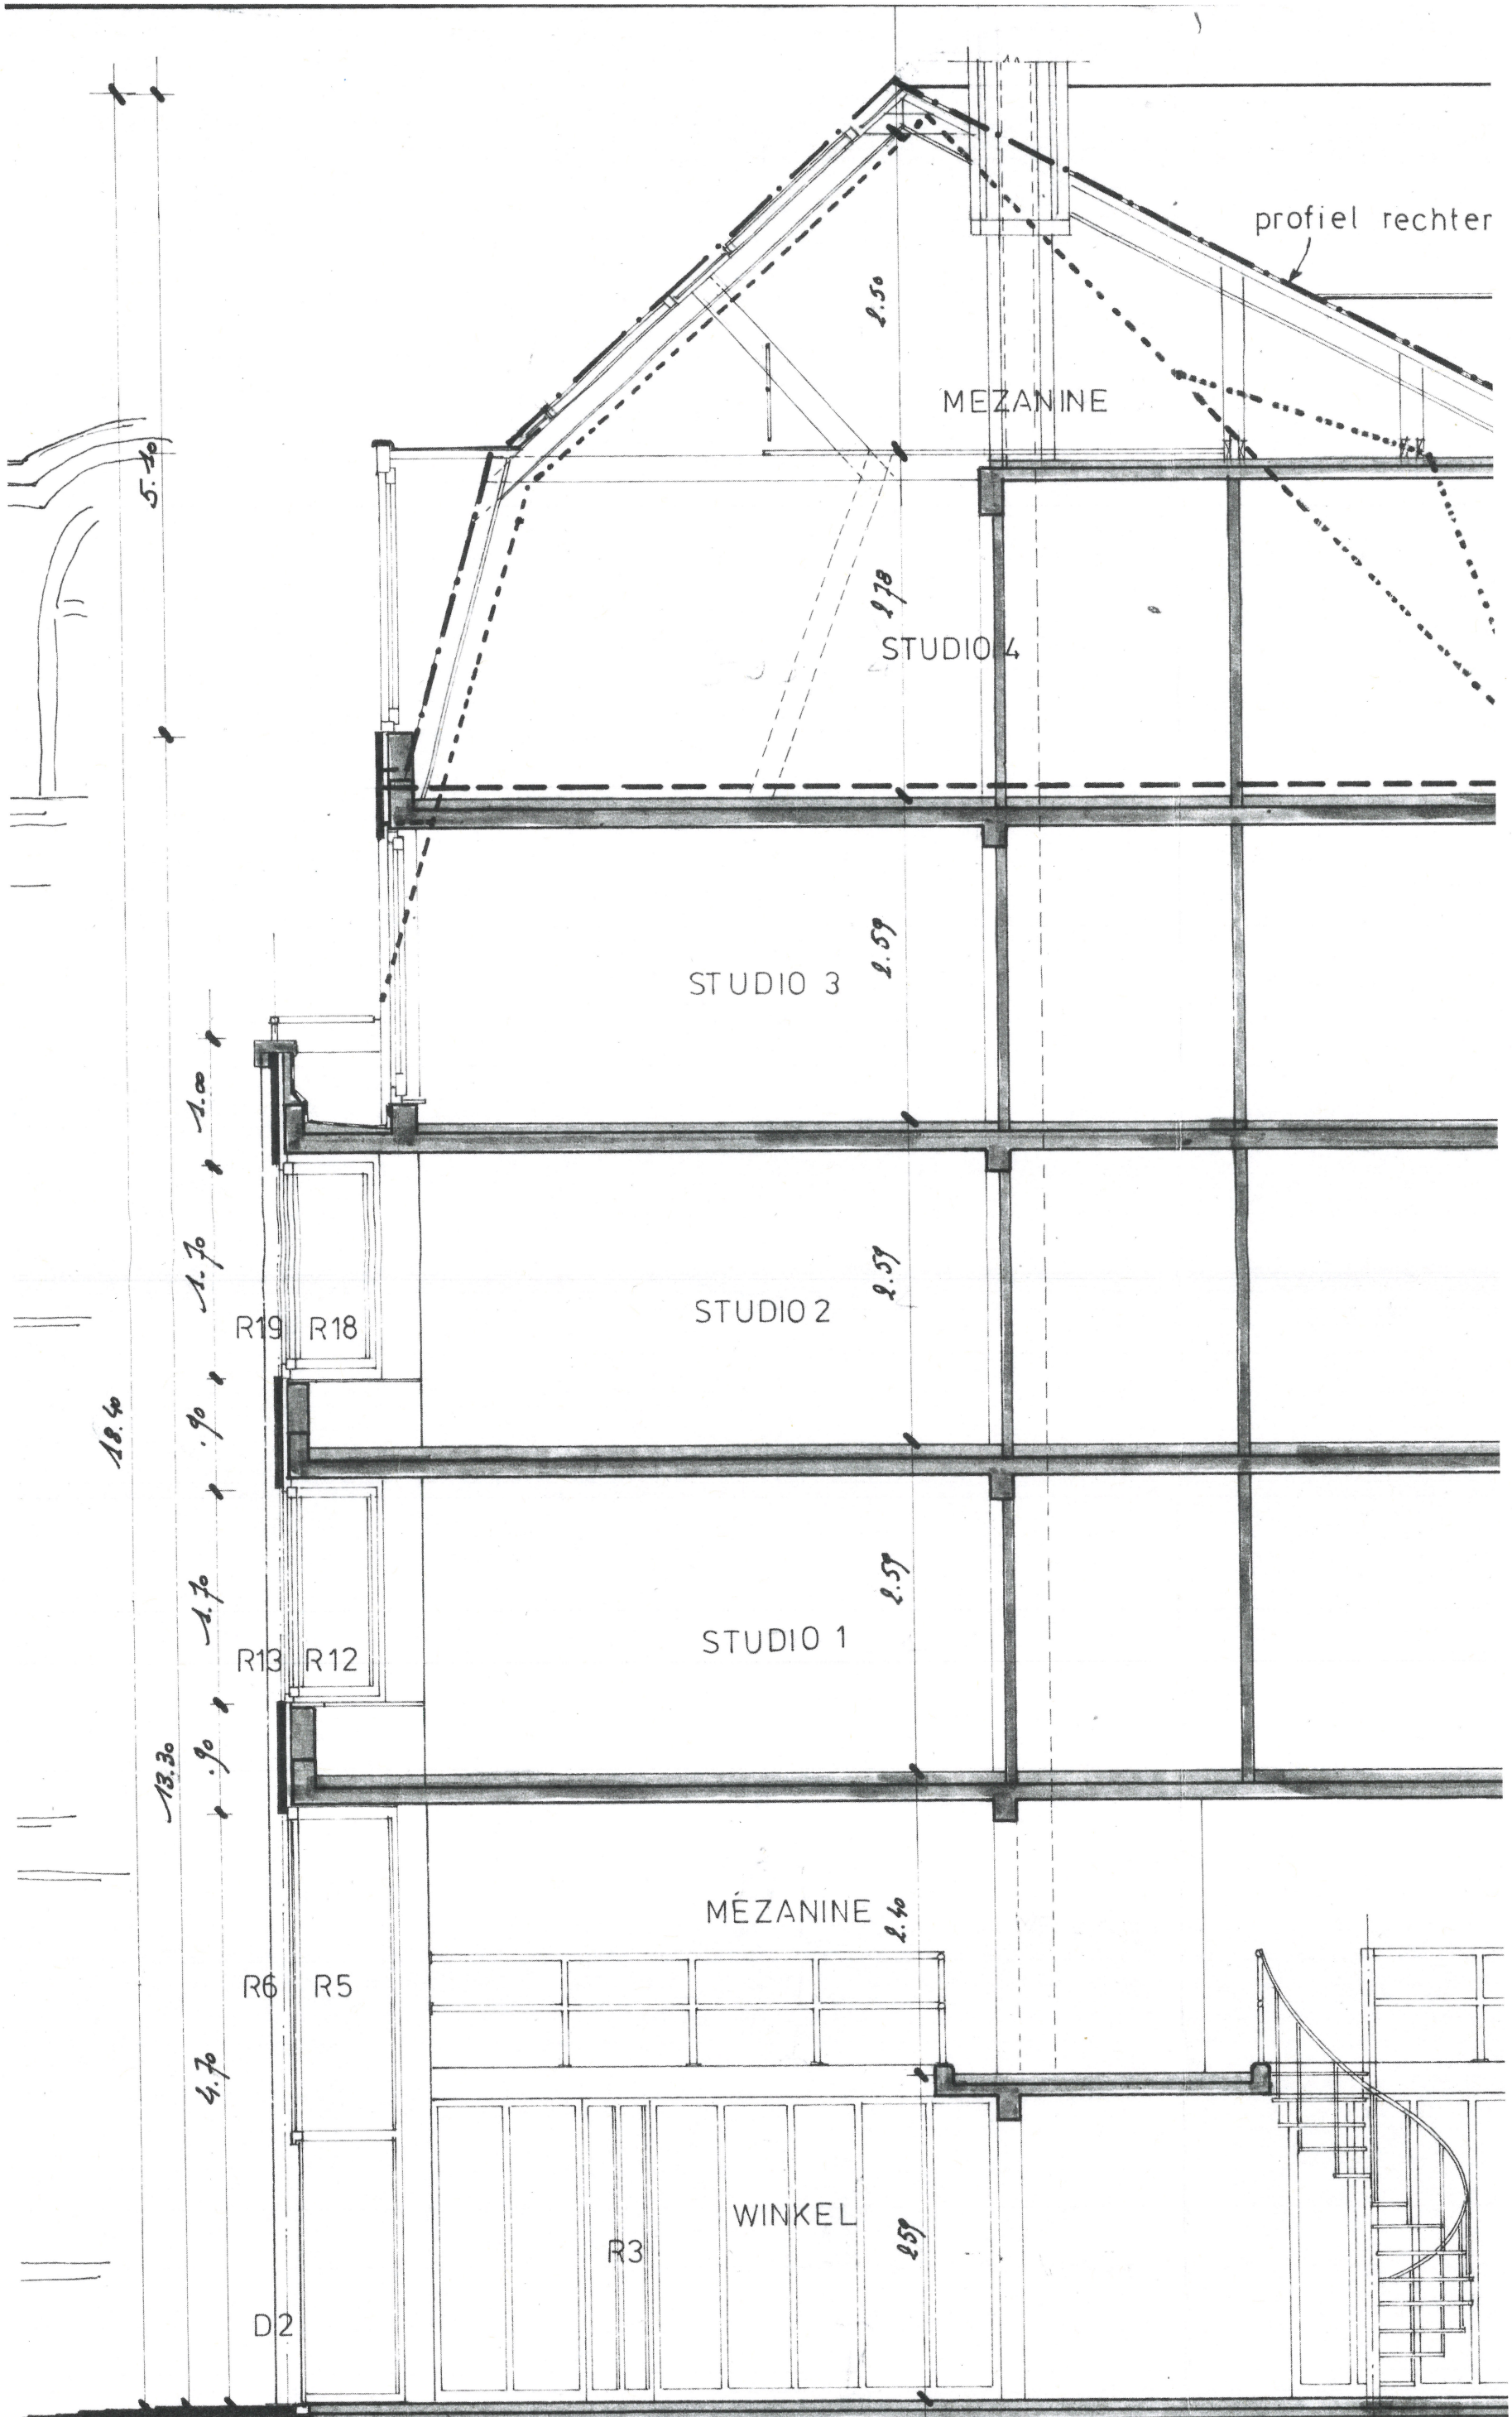

DOORSNEDE AB

Bestaande toestand

1/50