


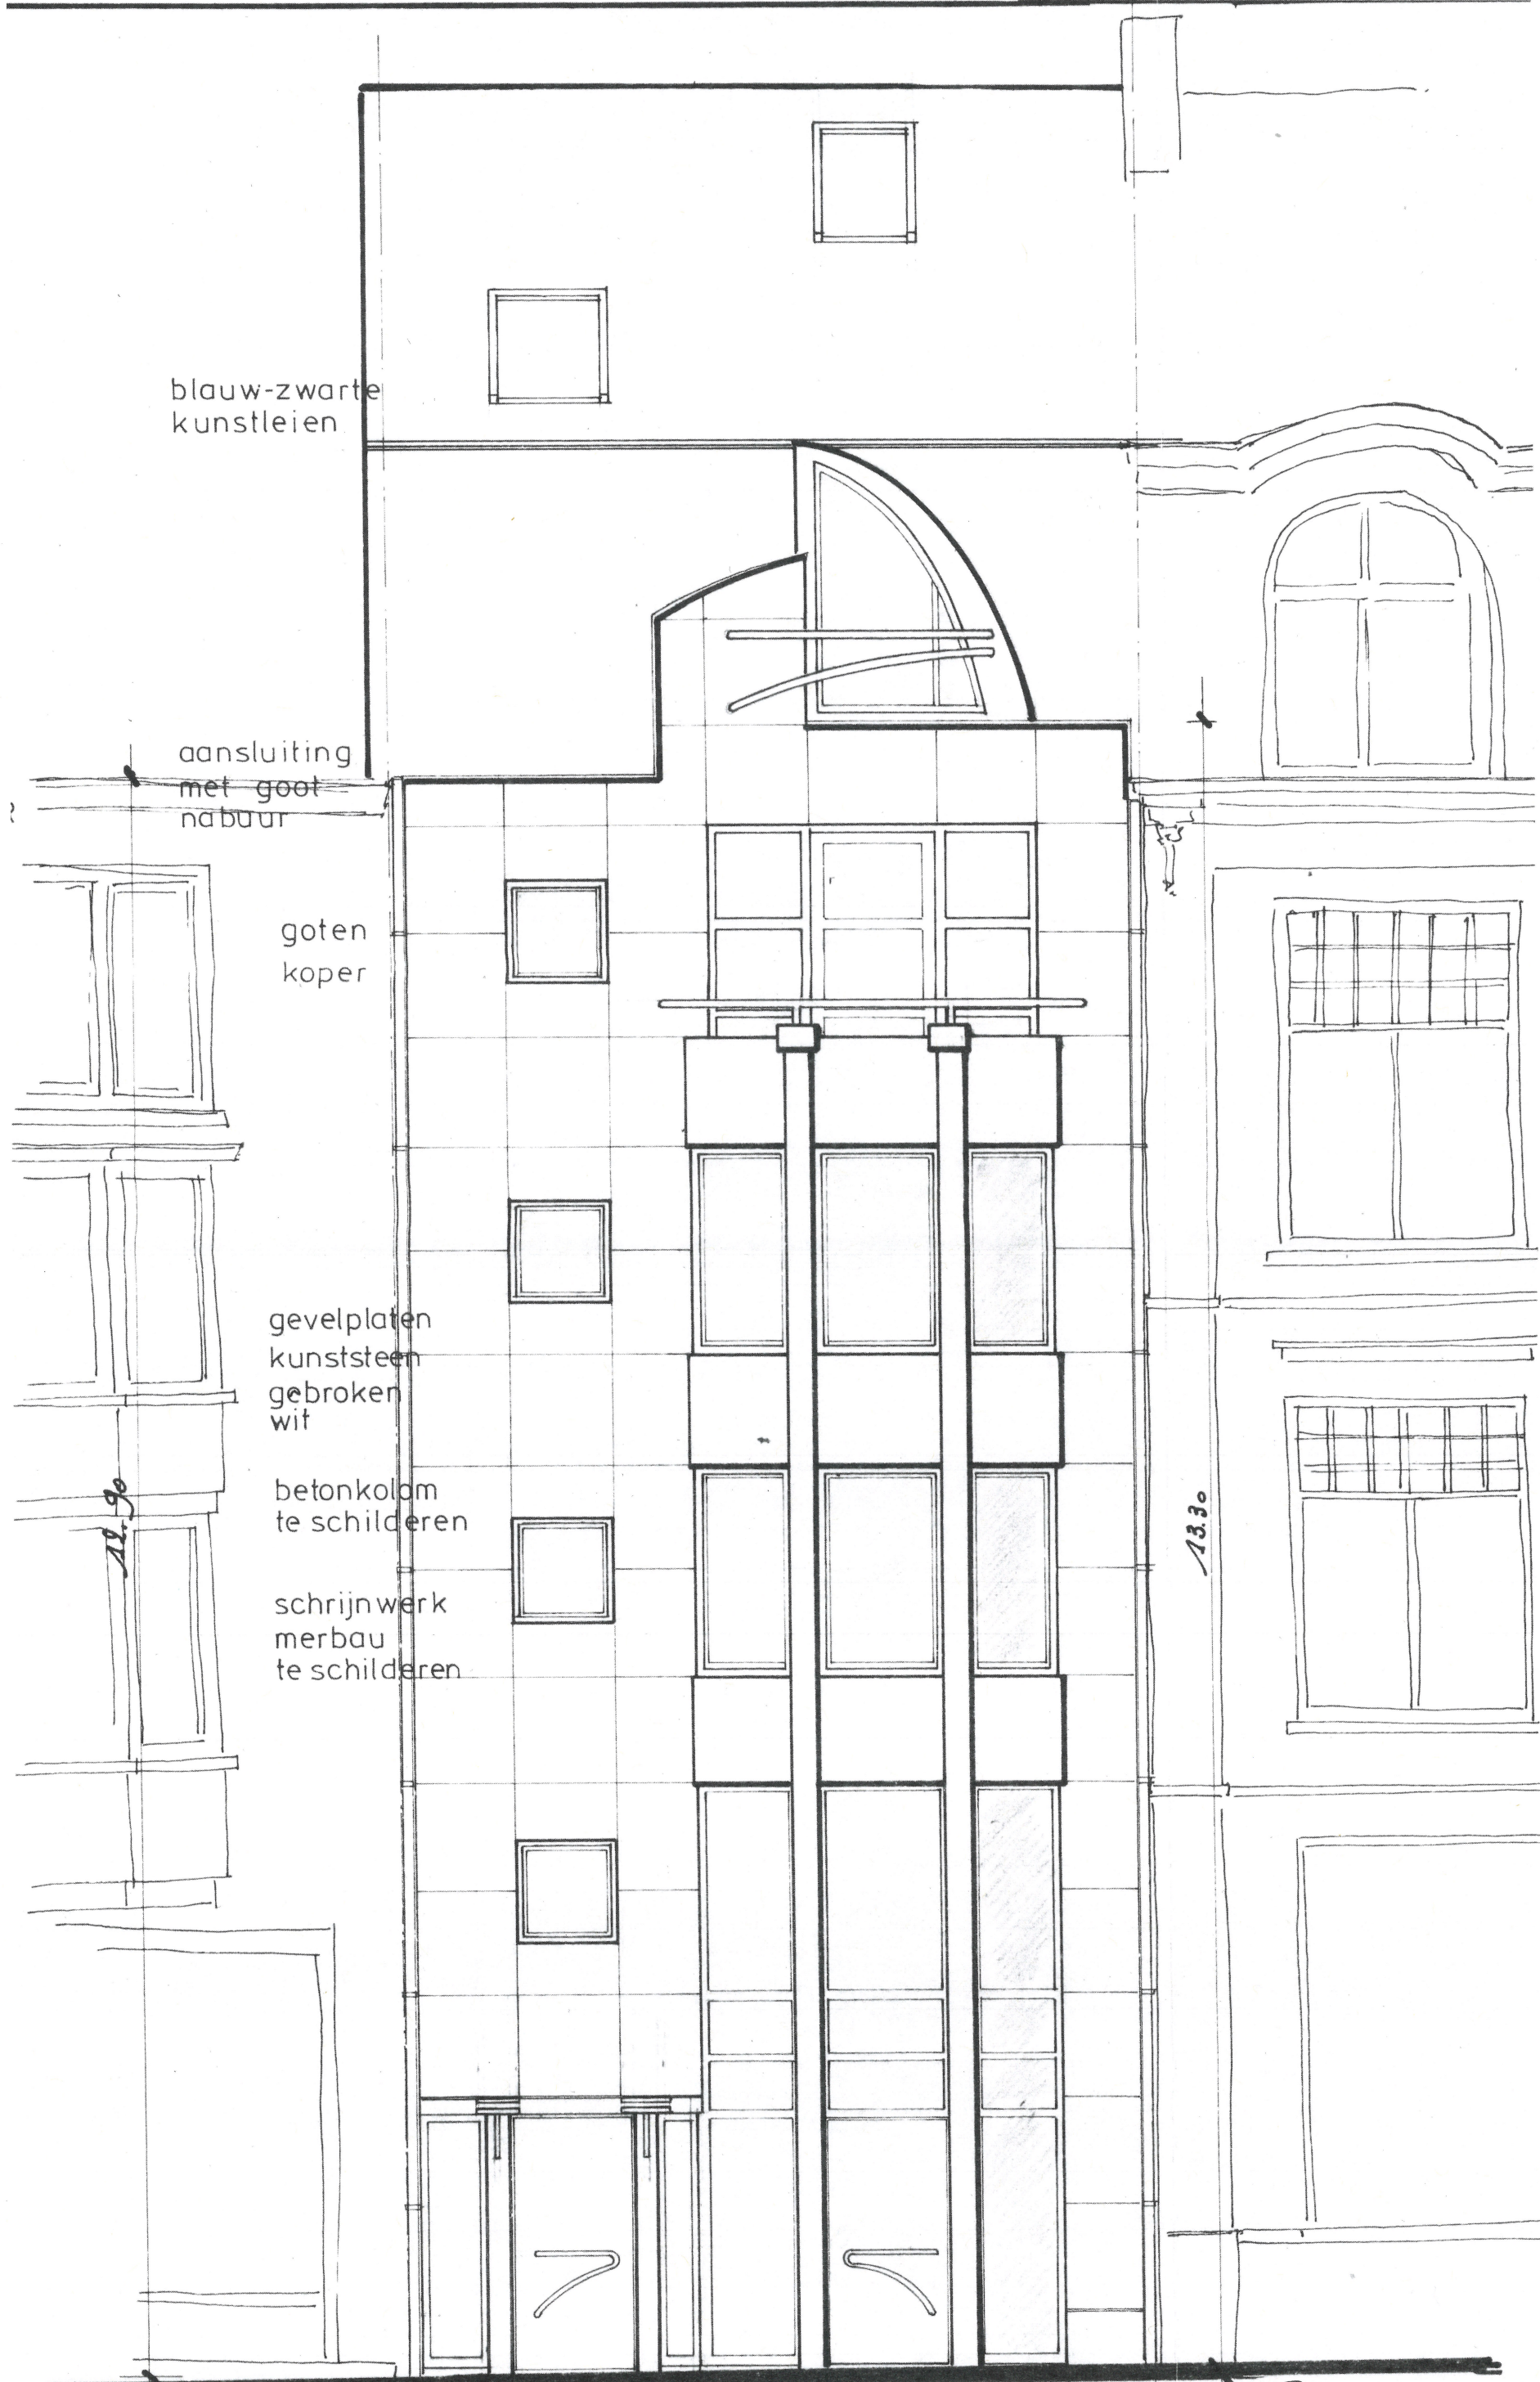

GEVEL STRAAT ZIJDE

Bestaande toestand

1/50

1.80

0.20

3.20

3.20