


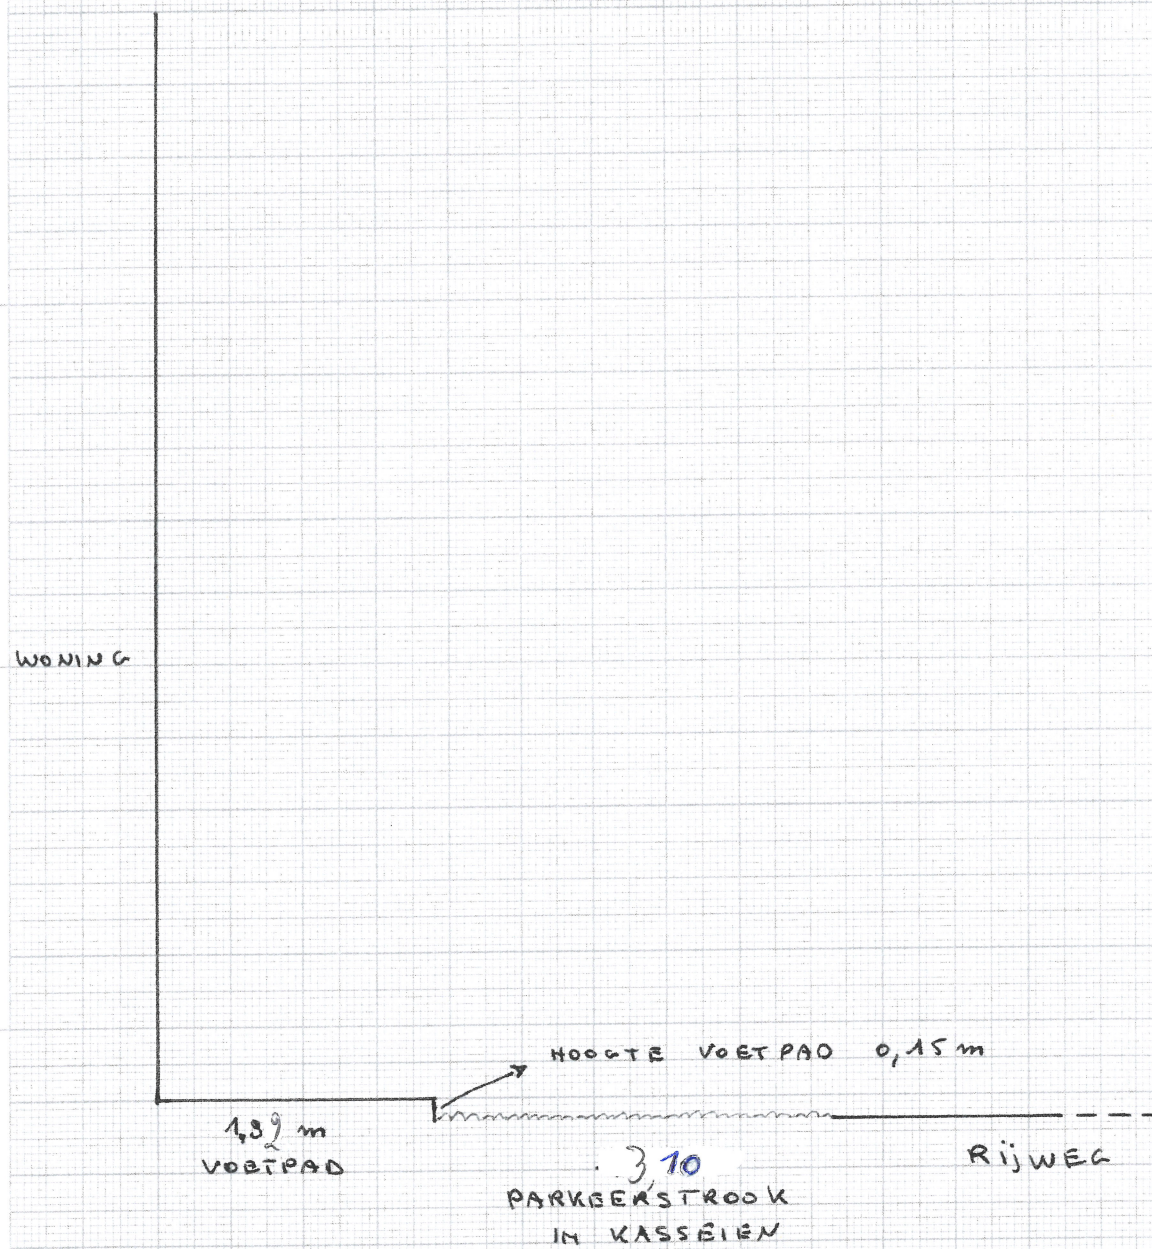

DOORSNED E BESTAANDE TOESTAND

SCHAAL 1/50