


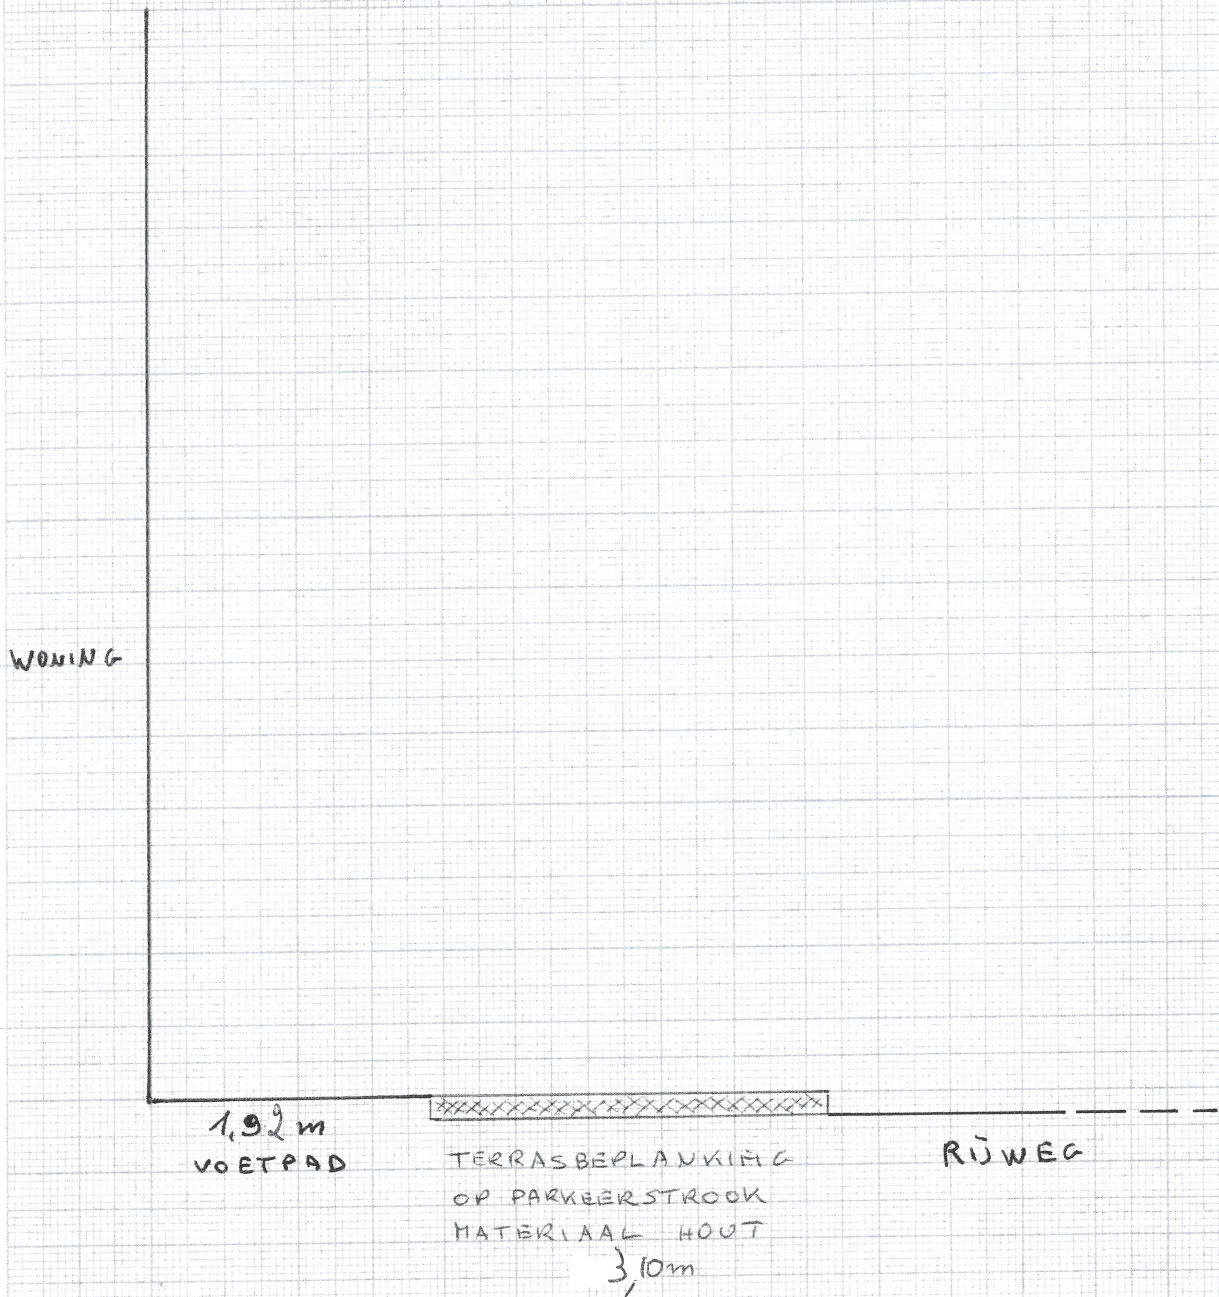

DOORSNEDR NIEUWE TOESTAND

SCHAAL 1/50

**ZIE BIJZONDERE
VOORWAARDE(N)**