


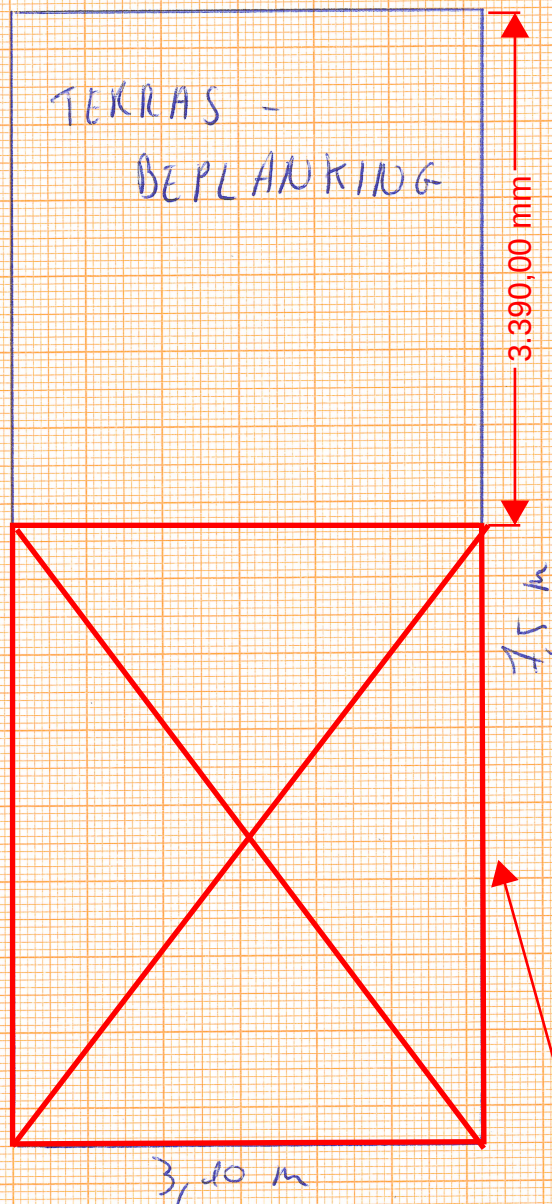

Het gedeelte van het terras dat zich op een afstand van minder dan 5,0m van de oversteekplaats voor voetgangers bevindt, mag niet als terras voorzien worden. Deze ruimte moet behouden blijven als een parkeerstrook die vrij is van terrasbevloering. Deze zone is op onderstaande figuur in het rood gemarkeerd.

Constructieve tekening  
Schaal 1/50  
Markaard Hart

**ZIE BIJZONDERE  
VOORWAARDE(N)**