


DAKENPLAN
BESTAANDE TOESTAND
1:50

ZIE BIJZONDERE
VOORWAARDE(N)

A' 

 B

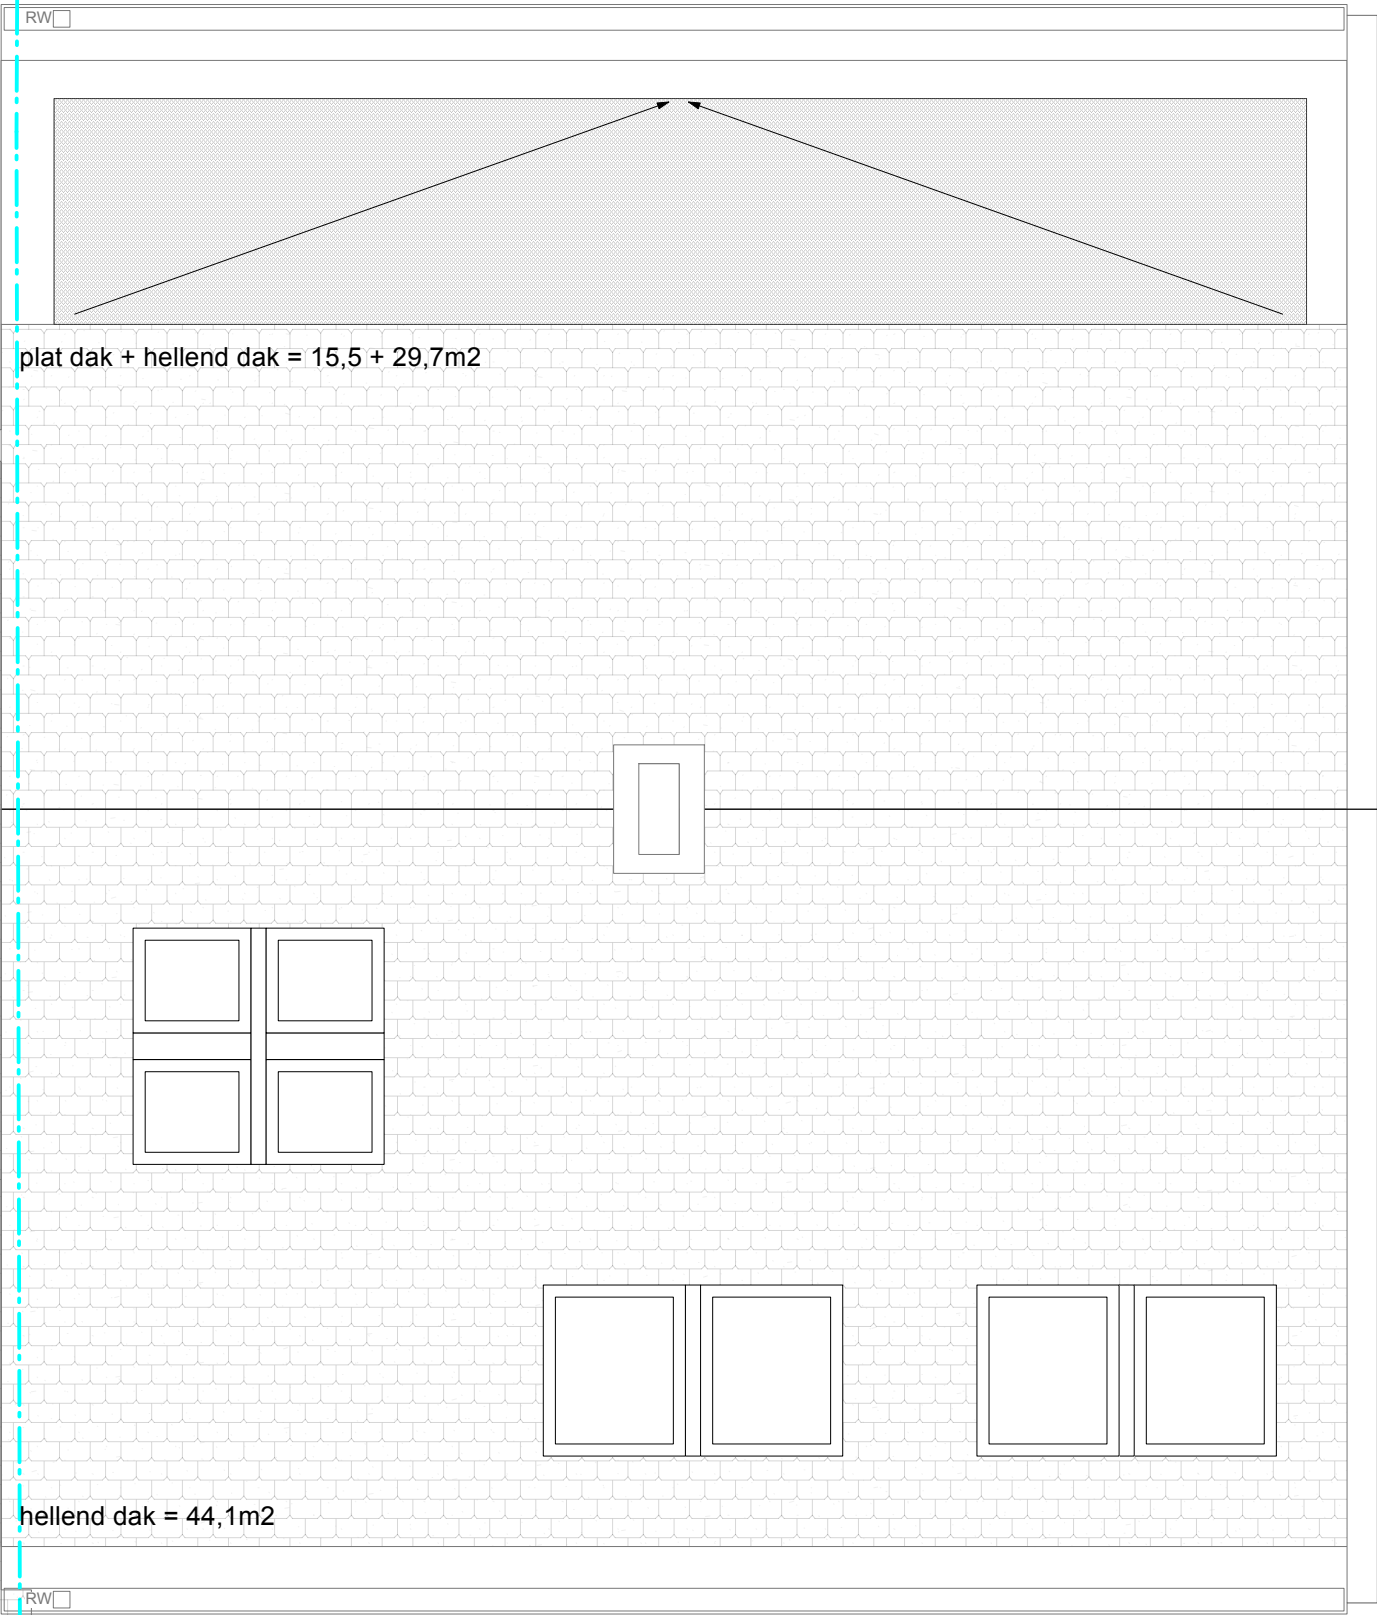


C


C

A 

 B'

