


ZIE BIJZONDERE
VOORWAARDE(N)

A' 

 B

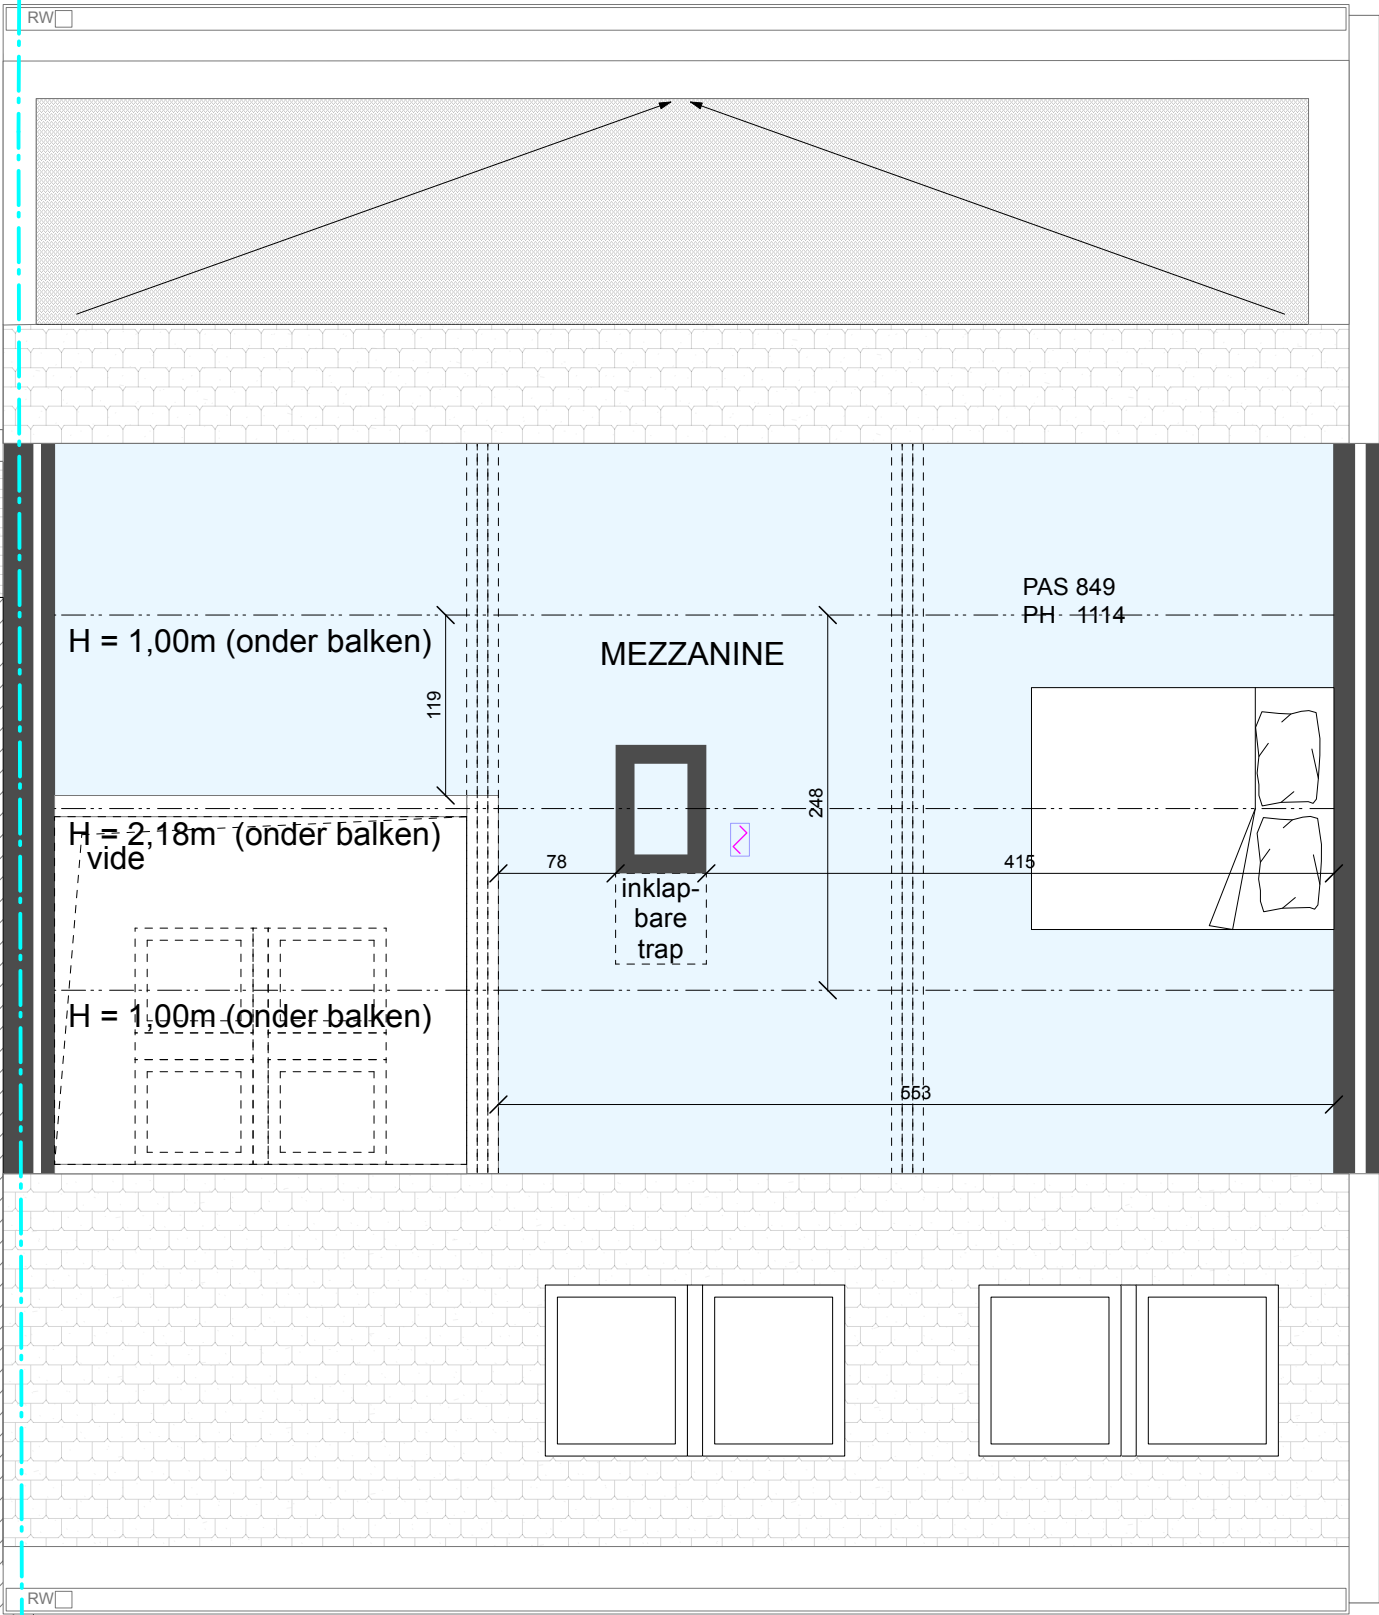

 C

 C

A 

 B'

