


PLAN KELDER-RIOLERING-FUNDERING

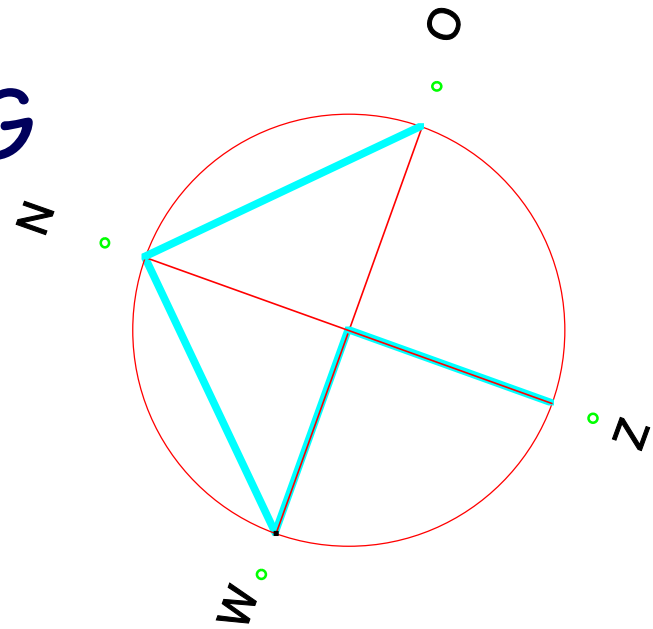

Project: Optopping Evergemessteenweg 150-160		dosiernummer: 2412
aanvrager: S-Value bv, Karel van Wijngaertelaan 30, 9830 Sint-Martens-Latem.		
ligging project: Evergemessteenweg 150-160, 9032 Gent-Wondelgem.	ontwerper: Architecten- en studeerbu nudi cooyman bvba Burggravenlaan 3, B-9840 Evergem Tel 0475/74.64.72 - nudi.coopman@skynet.be	
datum: 10/06/2025 schaal: 1/50	metstijl (in meter)	voorwerp: BESTAANDE TOESTAND plan: plan kelder-riolering-fundering
Project: BA_2412 Optopping Evergemessteenweg 150-160_F_B_01_plan kelder-riolering-fundering		