


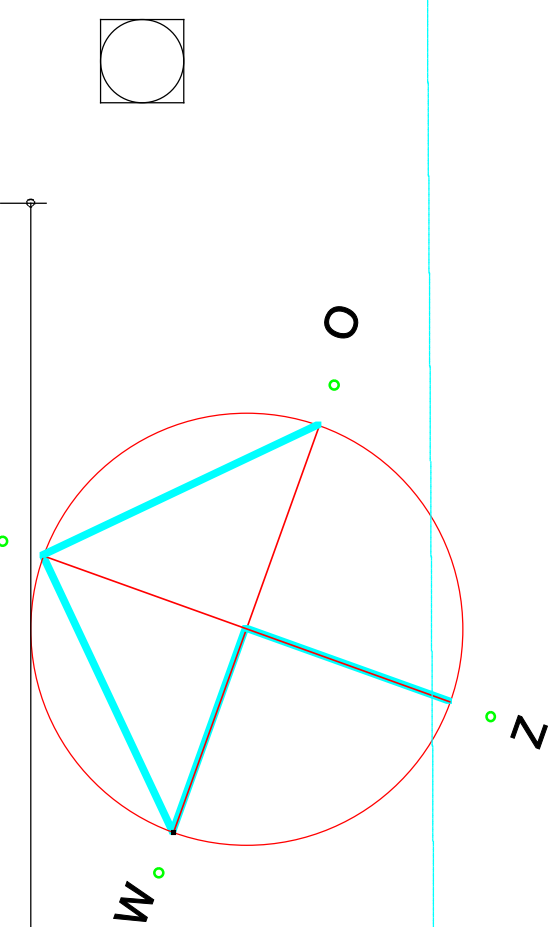

Project: Optopping Evergemsesteenweg 150-160		dossiernummer: 2412	
amvrager: S-Value bv. Karel van Wijngaedealaan 30. 9850 Sint-Martens-Latem.			
ligging project: Evergemsesteenweg 150-160. 9052 Gent-Wondelgem.		ontwerper: Architecten- en studieburo rudi coopman bvba Burgravenlaan 5, B-8940 Evergem Tel. 0475/74.6472 - rudi.coopman@skynet.be	
datum: 10/06/2025 schaal: 1:50		voorwerp: BESTAANDE TOESTAND plan: plan gellijkvloers	
Project: BA_2412 Optopping Evergemsesteenweg 150-160_F_B_02_plan gellijkvloers			