


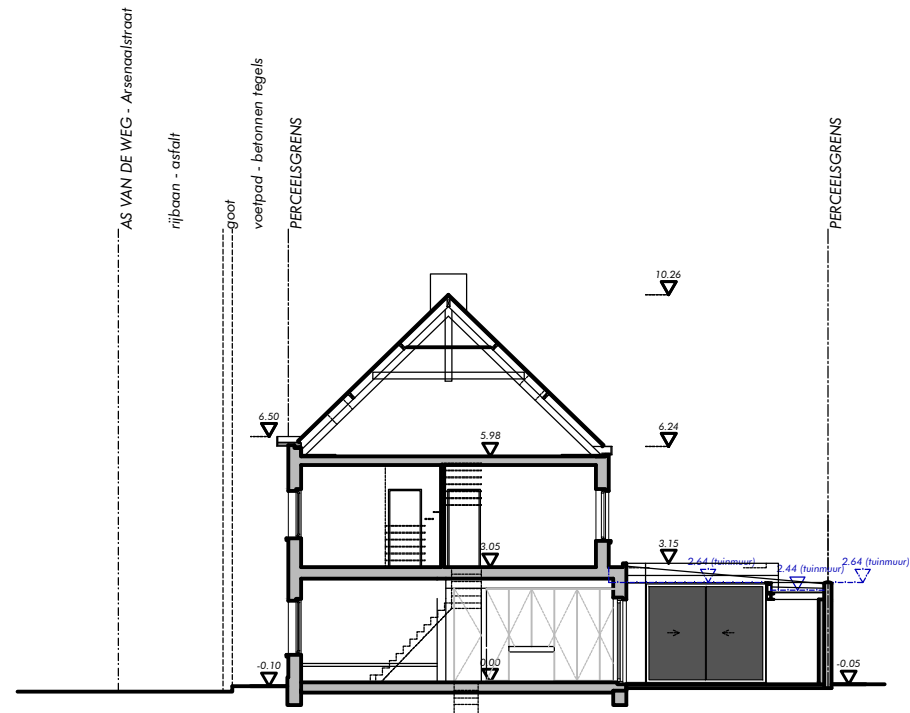

BA: verbouwing woning			 5³ architecten Hundelgemsesteenweg 615, 9820 MERELBEKE-MELLE 09 / 310 77 70 info@vijftotderde.be www.vijftotderde.be orde van architecten provincie oost-vlaanderen
PROVINCE: OOST-VLAANDEREN	Arsenaalstraat 20, 9050 GENT 3e afdeling GENTBRUGGE, sec. B, nr. 408K17		
LIGGING:			
BT: terreinsnede	DOSSIER: 5 ¹ -014.23 DATUM: september 2025	SCHAAL: 1/200 BLAD: 3/24	