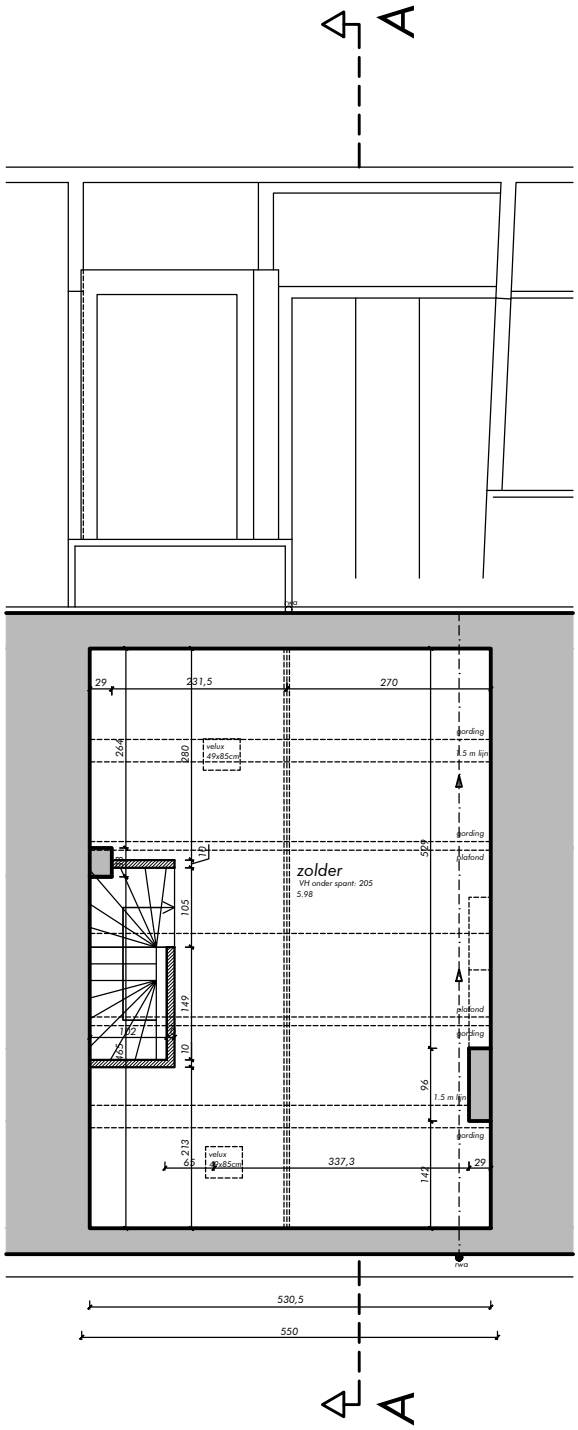


# NIV. +2

BA: verbouwing woning

PROVINCIE: OOST-VLAANDEREN
LIGGING: Arsenaalstraat 20, 9050 GENT
3e afdeling GENTBRUGGE, sectie B, nr. 408K17

BT: niveau +2

5³ architecten
Hundelgemsesteenweg 615, 9820
MERELBEKE-MELLE
09 / 310 77 70
info@vijftfotdederde.be
www.vijftfotdederde.be
orde van architecten
provincie oost-vlaanderen

DOSSIER: 5³-014.23
DATUM: september 2025
SCHAAL: 1/100
BLAD: 7/24

100cm