



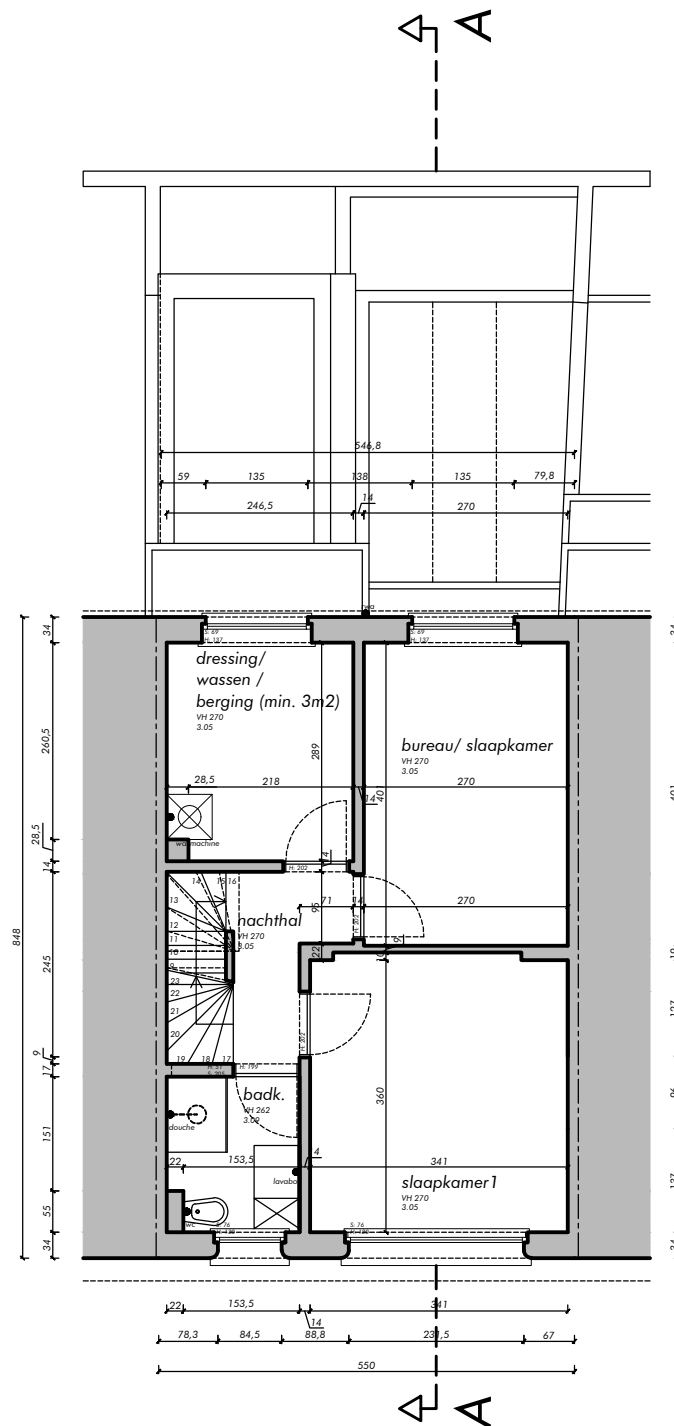

NIV. +1

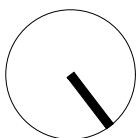

BA: verbouwing woning		 5 ³ architecten Hundelgamssteenweg 615, 9820 MERELBEKE-MELLE 09 / 310 77 70 info@vijftotdederde.be www.vijftotdederde.be orde van architecten provincie oost-vlaanderen	
PROVINCIE:	OOST-VLAANDEREN		
LIGGING:	Arsenolstraat 20, 9050 GENT 3e afdeling GENTBRUGGE, sectie B, nr. 408K17		
BT: niveau +1		DOSSIER: 5 ¹ -014.23	SCHAAL: 1/100
		DATUM: september 2025	BLAD: 6/24