


TOTAAL AAN VERHARDINGEN OP HET PERCEEL:
dakoppervlaktes:
 $15\text{m}^2 + 4\text{m}^2 + 46,5\text{m}^2 = 65,5\text{m}^2$
koer:
 $9,5 + 2,5 = 12\text{m}^2$

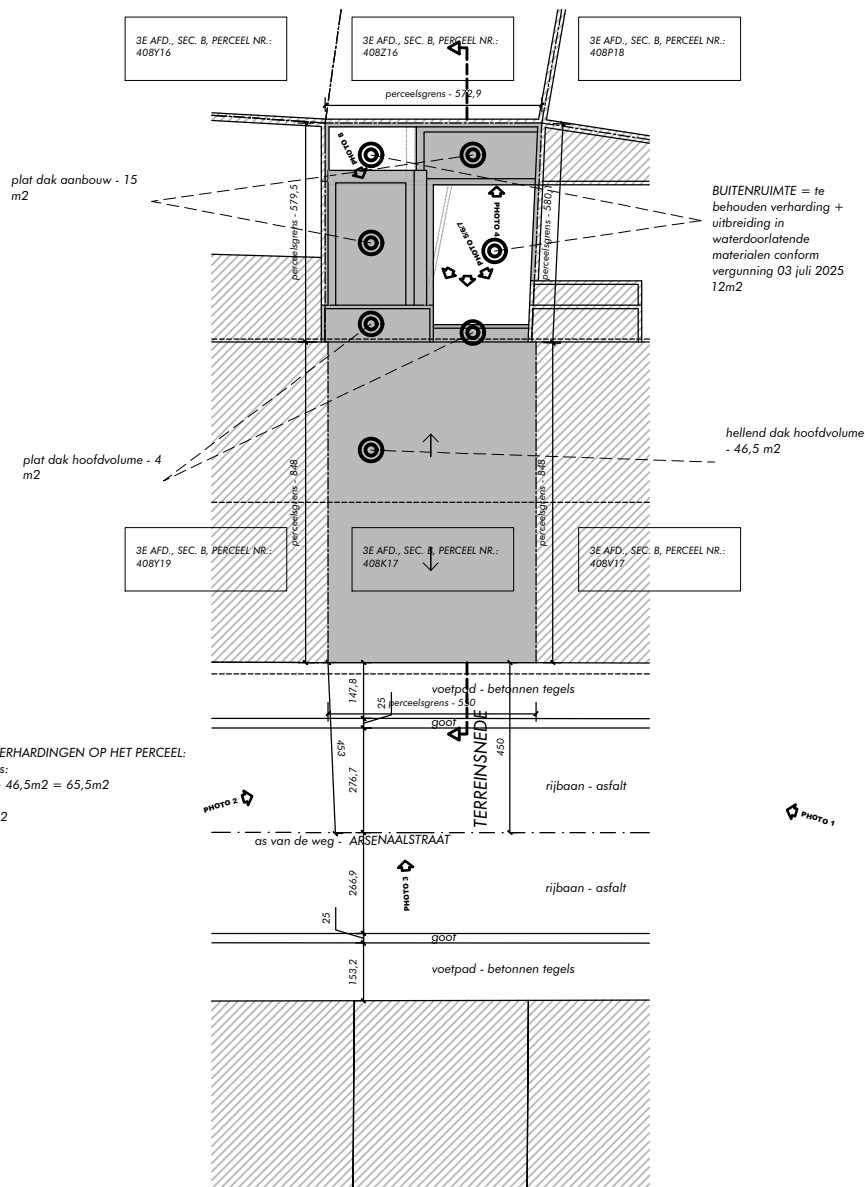

BA: verbouwing woning			 5 ³ architecten Hundelgemsesteenweg 615, 9820 MERELBEKE-MELLE 09 / 310 77 70 info@vijftotderde.be www.vijftotderde.be orde van architecten provincie oost-vlaanderen
PROVINCIE: OOST-VLAANDEREN	LIGGING: Arsenaalstraat 20, 9050 GENT 3e afdeling GENTBRUGGE, sec. B, nr. 408K17		
BT: inplantingsplan	DOSSIER: 5 ³ -014.23 DATUM: september 2025	SCHAAL: 1/200 BLAD: 2/24	