

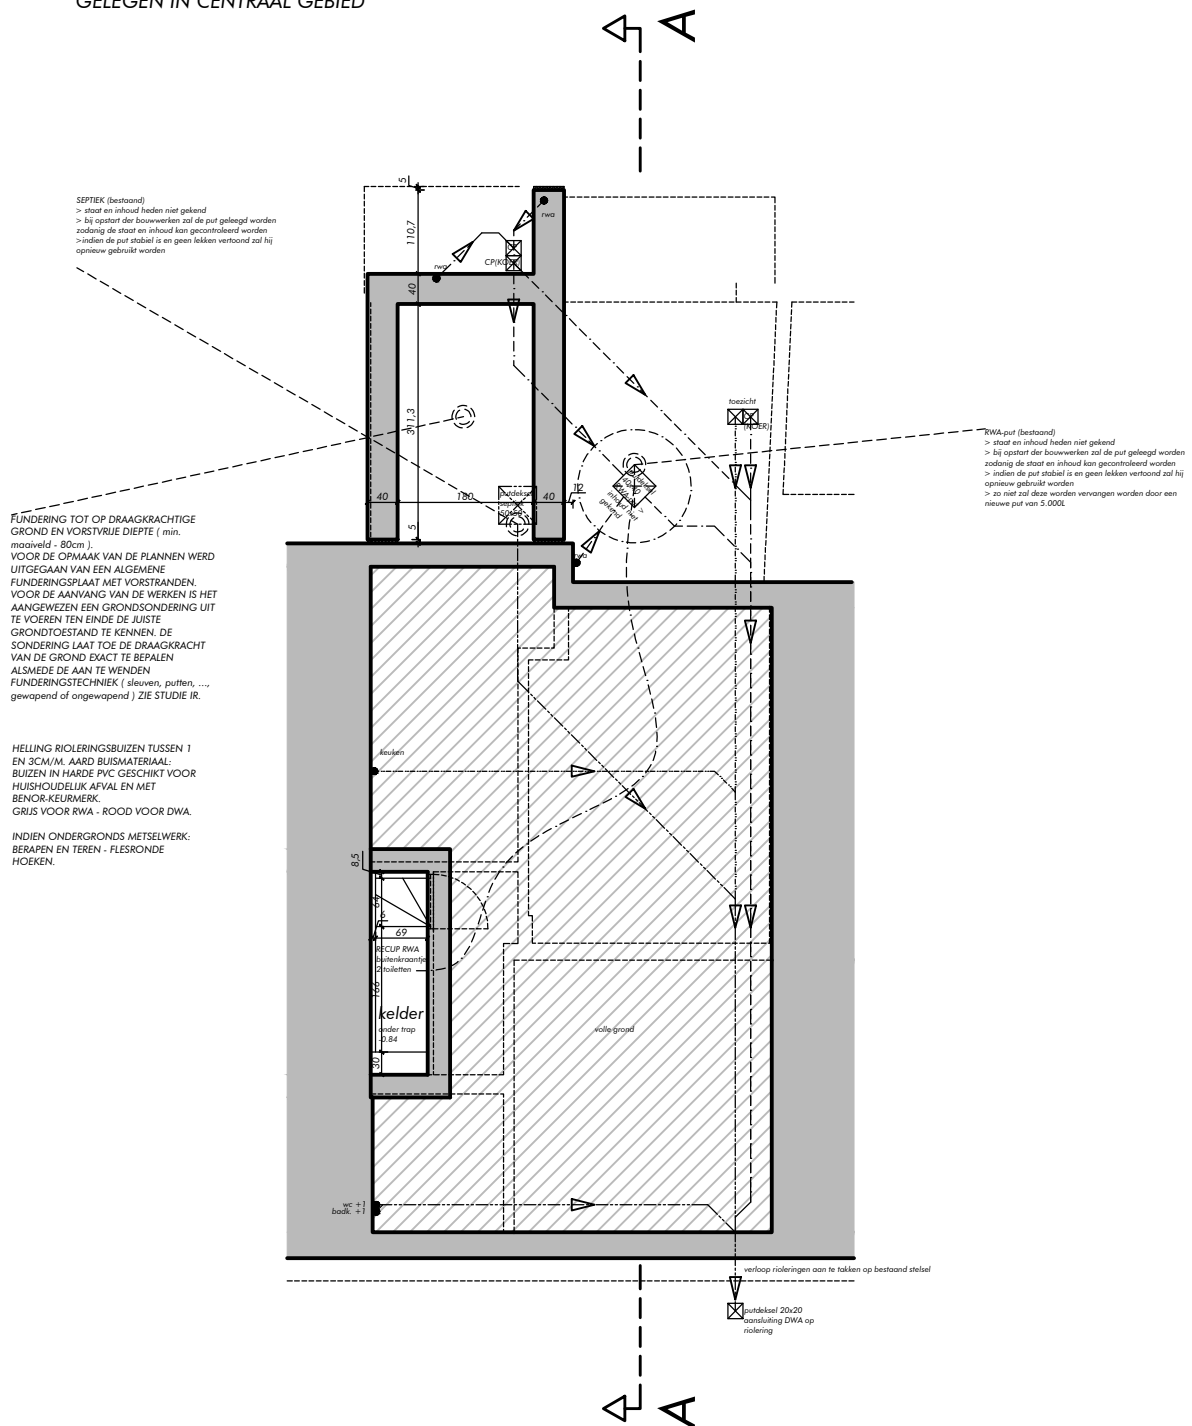


GELEGEN IN CENTRAAL GEBIED

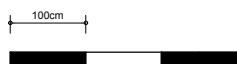

kelder

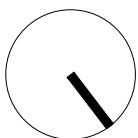

BA: verbouwing woning		 5³ architecten Hundelgemsesteenweg 615, 9820 MERELBEKE-MELLE 09 / 310 77 70 info@vijftotderde.be www.vijftotderde.be orde van architecten provincie oost-vlaanderen	DOSSIER: 5 ³ -014.23 DATUM: september 2025	SCHAAAL: 1/100 BLAD: 4/24
PROVINCIE:	OOST-VLAANDEREN			
LIGGING:	Arsenolstraat 20, 9050 GENT 3e afdeling GENTBRUGGE, sectie B, nr. 408K17			
BT: funderings- rioleringsplan				