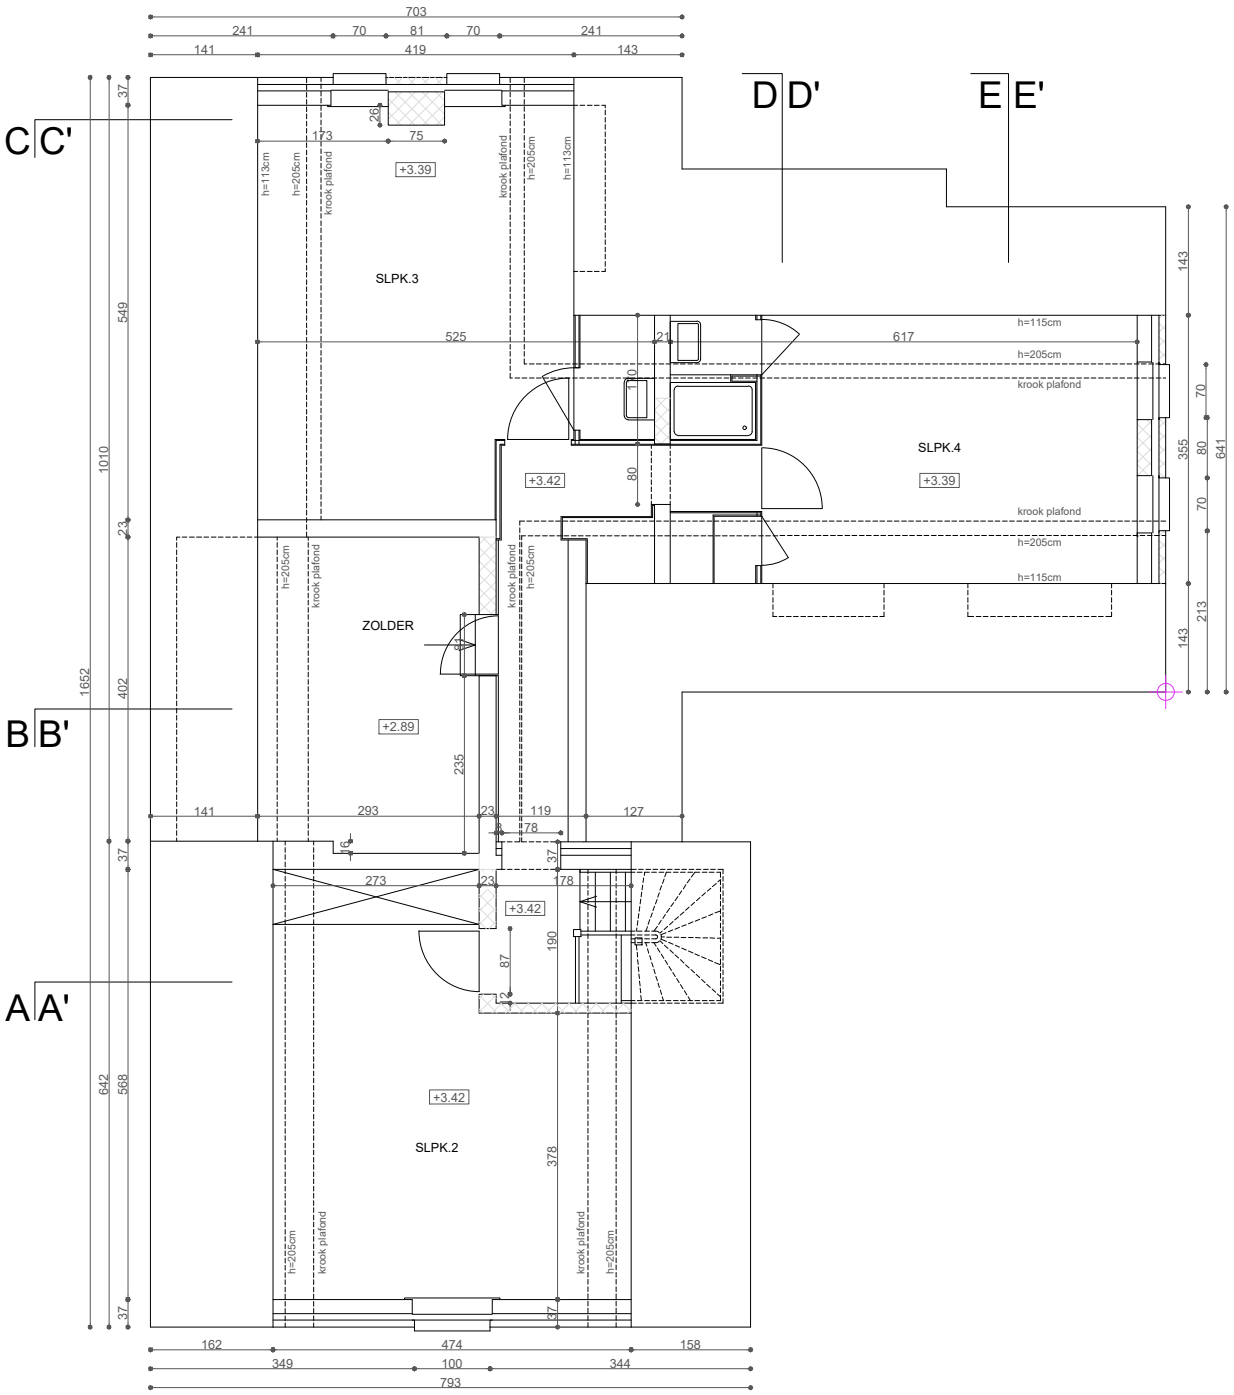

VERDIEPING

VERBOUWEN VAN EEN WONING MET BIJGEBOUW
ROOIEN VAN 3 BOMEN
HERSCHIKKEN VAN VERHARDINGEN

PLANELEMENT W **DATUM:** 03/09/2025 **SCHAAL** 1/100

OOST-VLAANDEREN
Rijvisschestraat 15, 9052 Gent (Zwijnaarde)

VERDIEPING
bestaande toestand woning

0m 1 2 3 4 5m