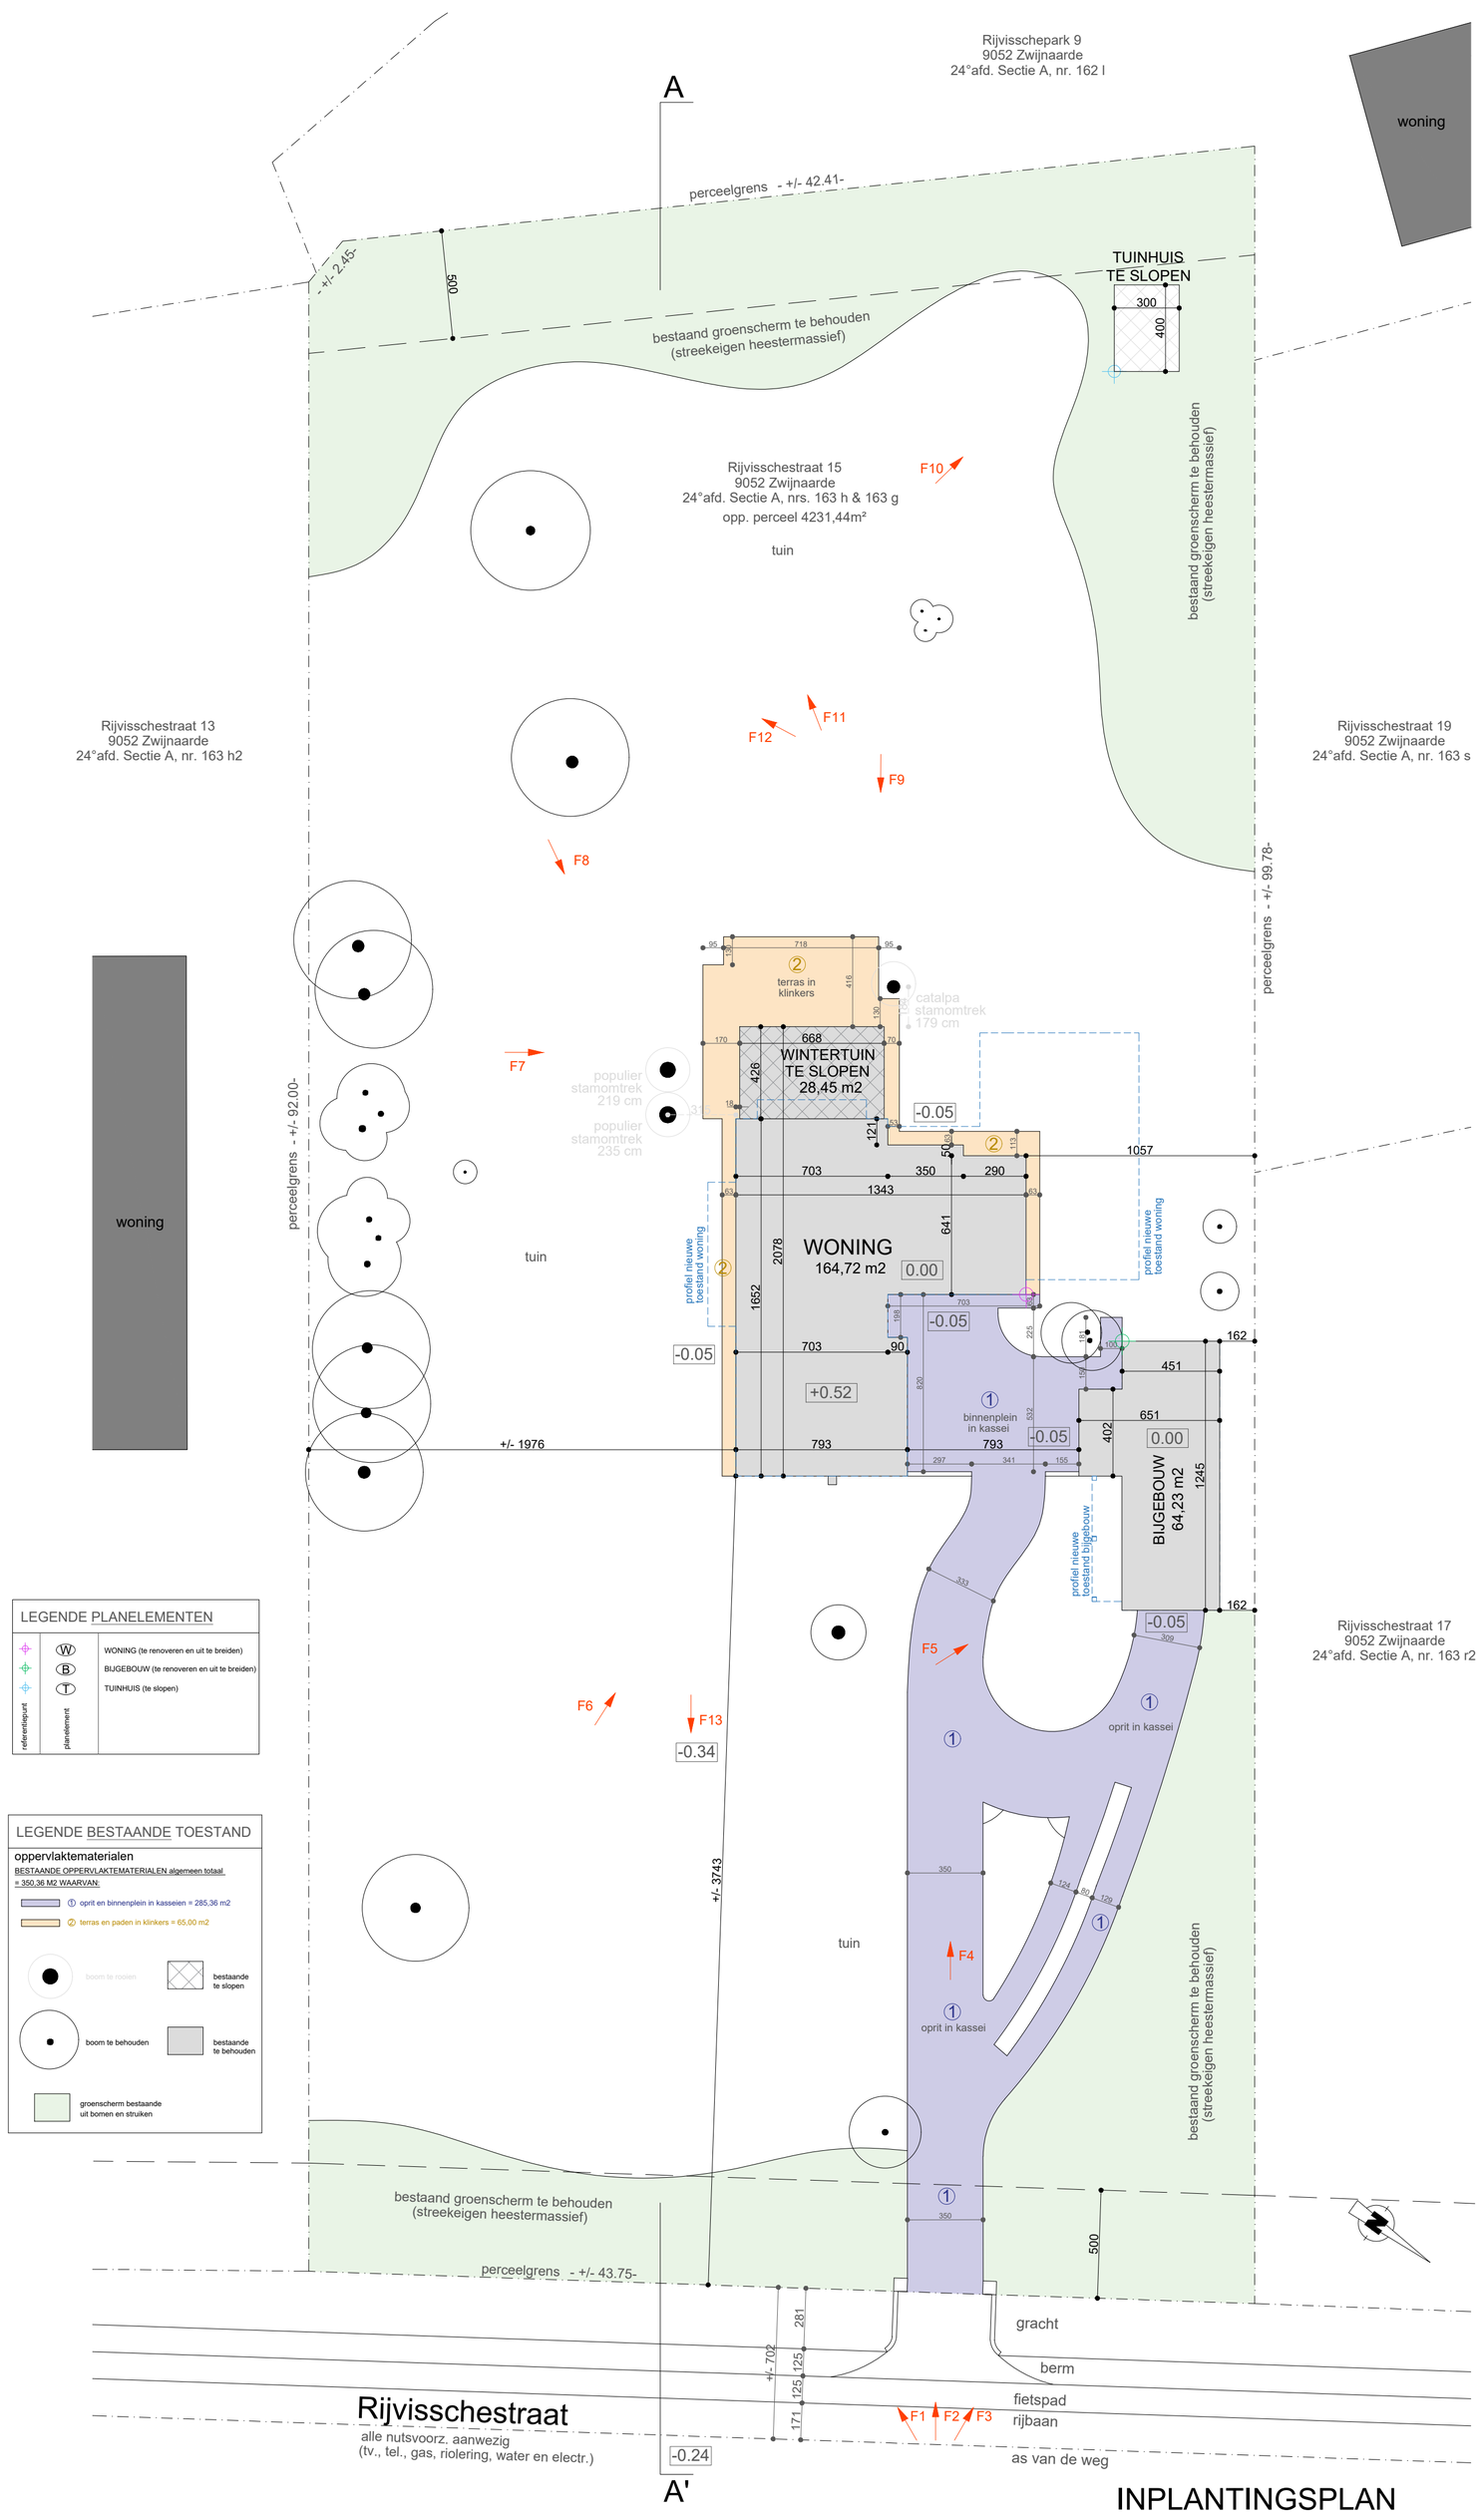

VERBOUWEN VAN EEN WONING MET BIJGEBOUW
ROOIEN VAN 3 BOMEN
HERSCHIKKEN VAN VERHARDINGEN

PLANELEMENT W-B-T **DATUM:** 03/09/2025 **SCHAAL** 1/200

OOST-VLAANDEREN
Rijvisschestraat 15, 9052 Gent (Zwijnaarde)

INPLANTINGSPLAN
bestaande toestand

0m 2 4 6 8 10m