


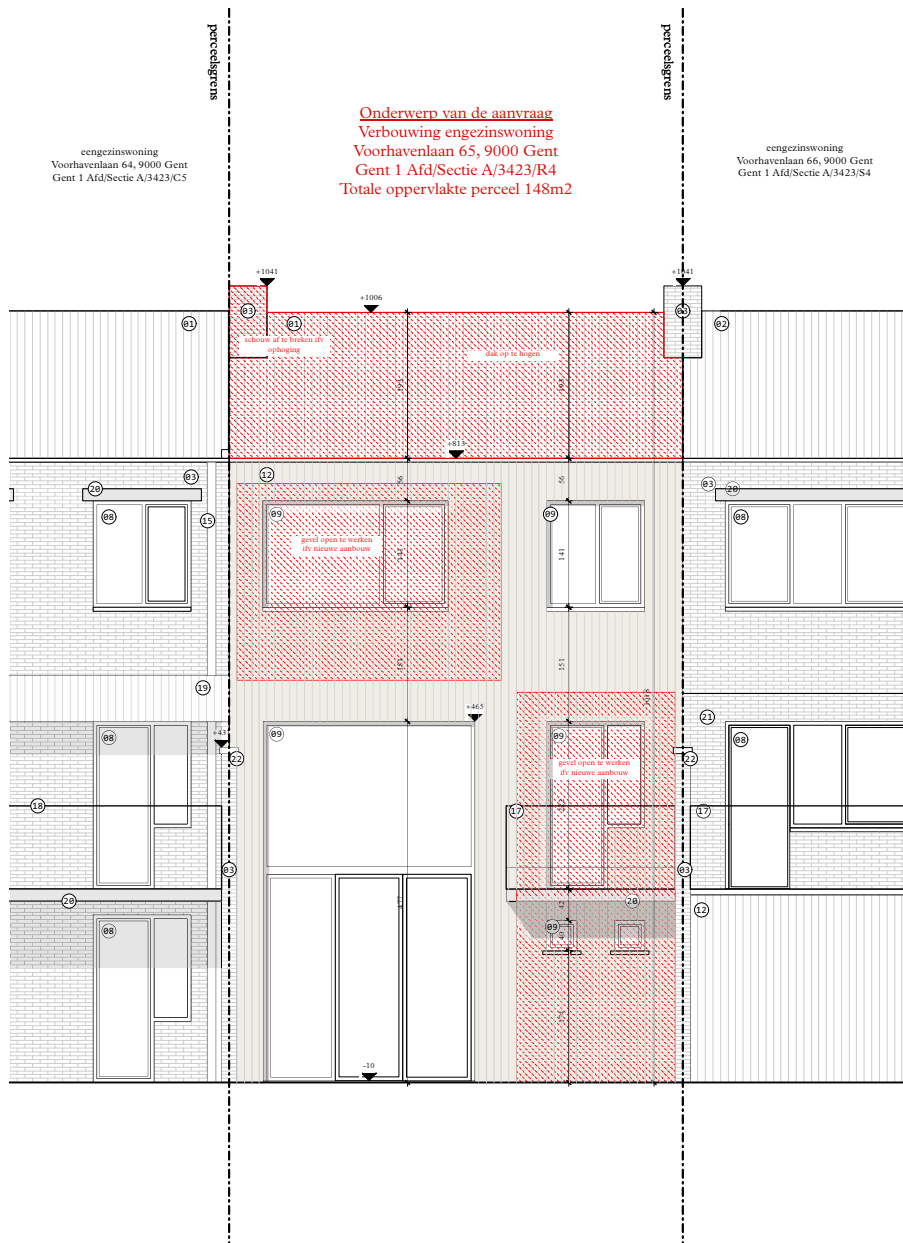

**Ir. Arch. Andrea Hoffman**  
 Sint-Daniëlstraat 38  
 9050 Ledeberg  
 t 0479 17 05 83  
 andrea.hoffman@hotmail.com

**bouwheer** Katrien Van Wassenhove &  
 Santiago Motti  
 Voorhavenlaan 65, 9000 Gent  
 Gent/Afd1/Sectie A/3423/R4

**project** Voorhavenlaan  
 Verbouwing van een eengezinswoning

**titel** BT tuingevel  
**fase** bouwaanvraag  
**datum** 01/07/25  
**schaal** 1/100 op A4